
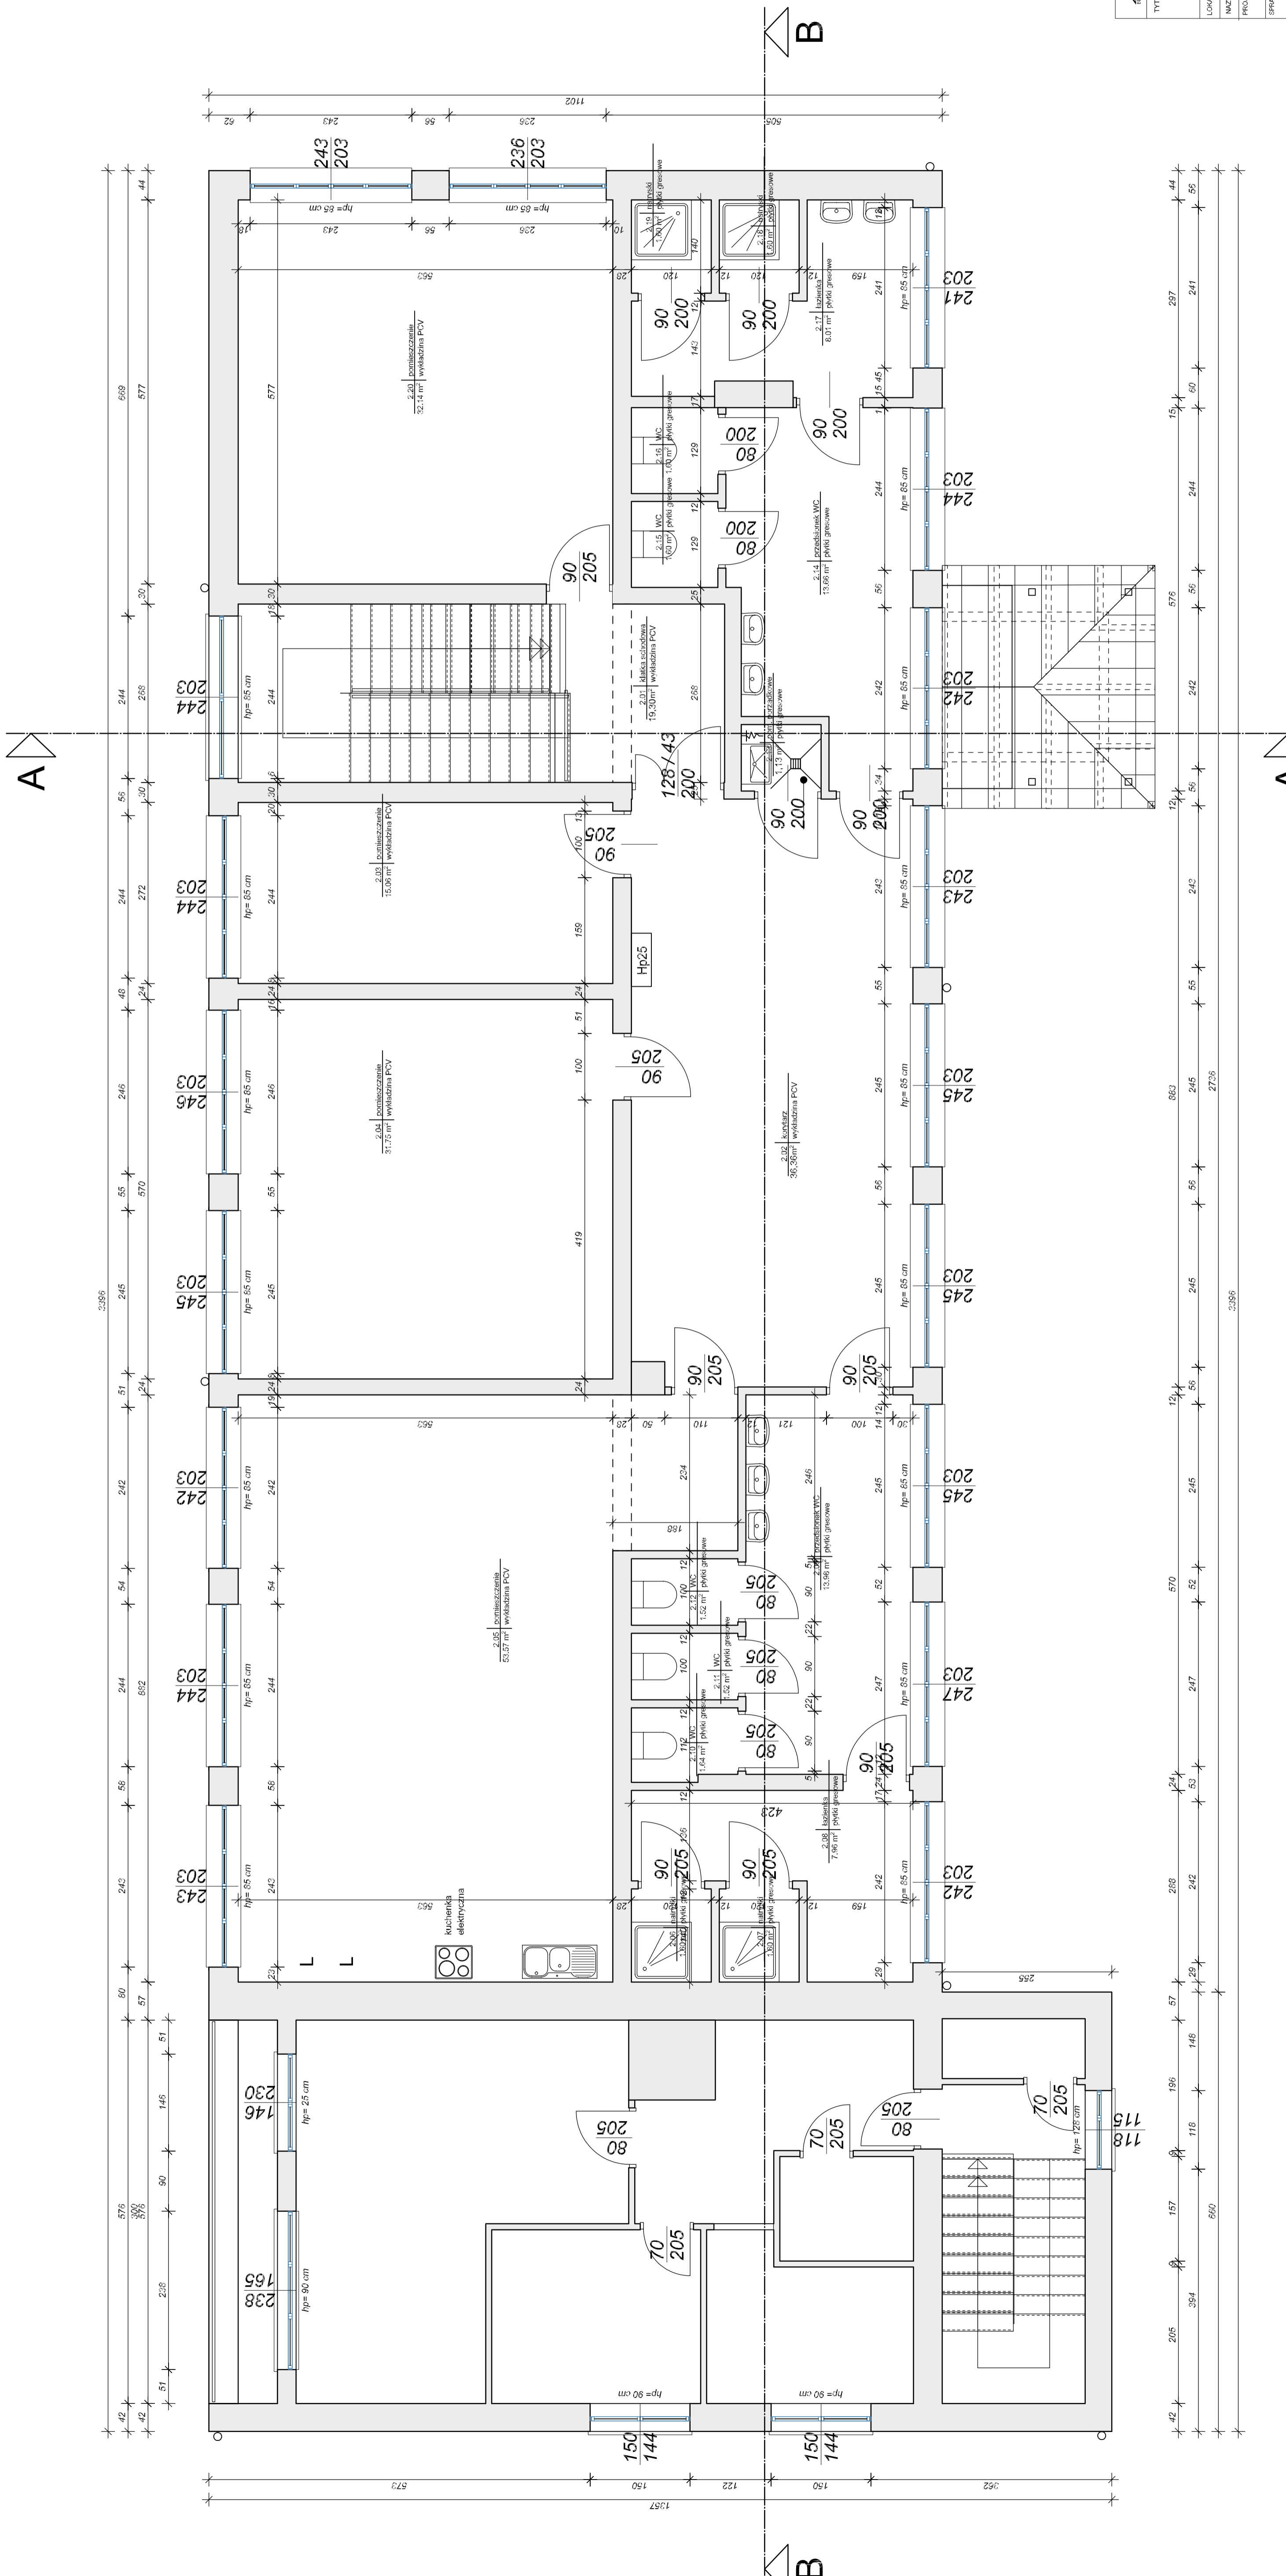


Zestawienie pomieszczeń piętrowy

Lp.	Pomieszczenie	Pow. użytkowa
2.01	Biuro	15,30 m <sup>2</sup>
2.02	Kuchnia	8,50 m <sup>2</sup>
2.03	Łazienka	3,76 m <sup>2</sup>
2.04	Pomieszczenie	31,76 m <sup>2</sup>
2.05	Pomieszczenie	59,58 m <sup>2</sup>
2.06	Łazienka	1,69 m <sup>2</sup>
2.07	Łazienka	1,69 m <sup>2</sup>
2.08	Łazienka	7,98 m <sup>2</sup>
2.09	Łazienka	13,98 m <sup>2</sup>
2.10	Łazienka	13,98 m <sup>2</sup>
2.11	WC	1,52 m <sup>2</sup>
2.12	WC	1,52 m <sup>2</sup>
2.13	Pomieszczenie przyściennokuchenne	13,05 m <sup>2</sup>
2.14	Przełaznik WC	1,00 m <sup>2</sup>
2.15	WC	1,00 m <sup>2</sup>
2.16	WC	1,00 m <sup>2</sup>
2.17	Łazienka	1,60 m <sup>2</sup>
2.18	Łazienka	1,60 m <sup>2</sup>
2.19	Łazienka	1,60 m <sup>2</sup>
2.20	Pomieszczenie	32,15 m <sup>2</sup>
Razem:		247,20 m <sup>2</sup>

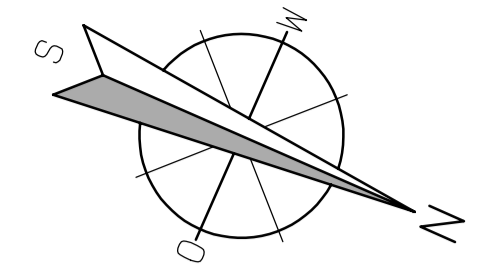

**ARCHIPROJEKT BUREAU PROJEKTOWE ANETA KUTA**  
ul. Wesoła 10, 01-643 Warszawa  
tel. 22 638 84 79-84

**Tytuł projektu:** ROZBUDOWA I WYKONANIE W CELU DOSTAWY  
GÓD DO WYMAGAN OSIEDLENIOSPRAWNYCH ZBIANA SPOSOBU  
URZĄDOWA CZĘŚĆ RUDYŃKI NA CELE DZIENNEGO DOMU POMOĆ

**LOKALIZACJA:** ul. nr 2754, Dzierżynin, zima Zabłocki BRANZA: ARCHITEKTURA

**MAZURKIS:** INWENTARYZACJA-RZUT PIĘTRA STANISŁAW MAZURKIS

**PROJEKTANT:** mgr inż. arch. Aneta Kuta  
mgr inż. arch. Andrzej Kozłowski

**SPRAWDZĄCY:** mgr inż. arch. Piotr Emla  
mgr inż. arch. Andrzej Kozłowski

**SKALA:** 1:50

**RYS. NR:** 03

**DATA:** 06.2018 L