



# SZCZEGÓŁ ZBROJENIA ŚCIAN SŻ-1 I WIENŃCA WŻ-0

1:25

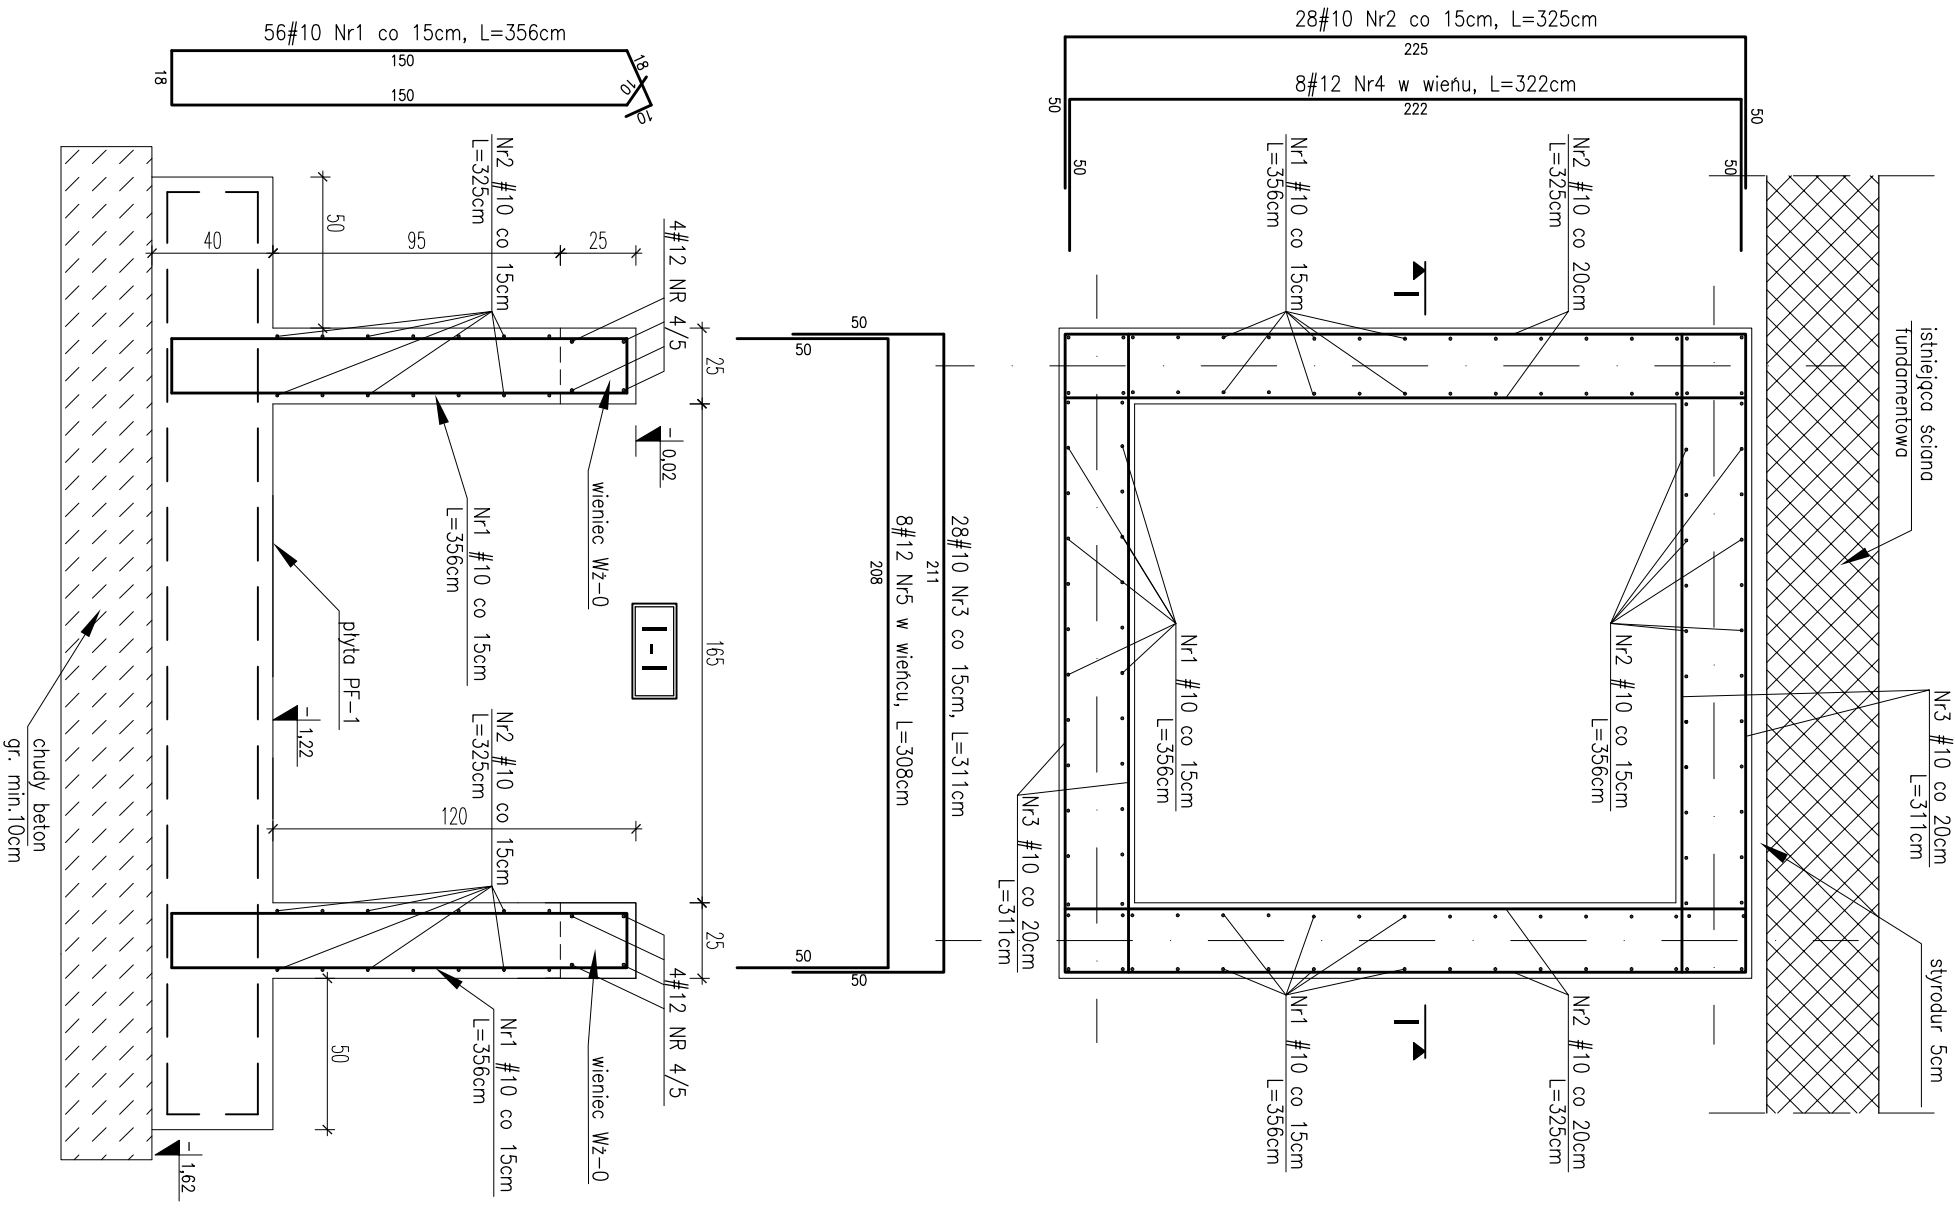

# RZUT ŚCIAN FUNDAMENTOWYCH SZYBU WINDOWEGO

1:50

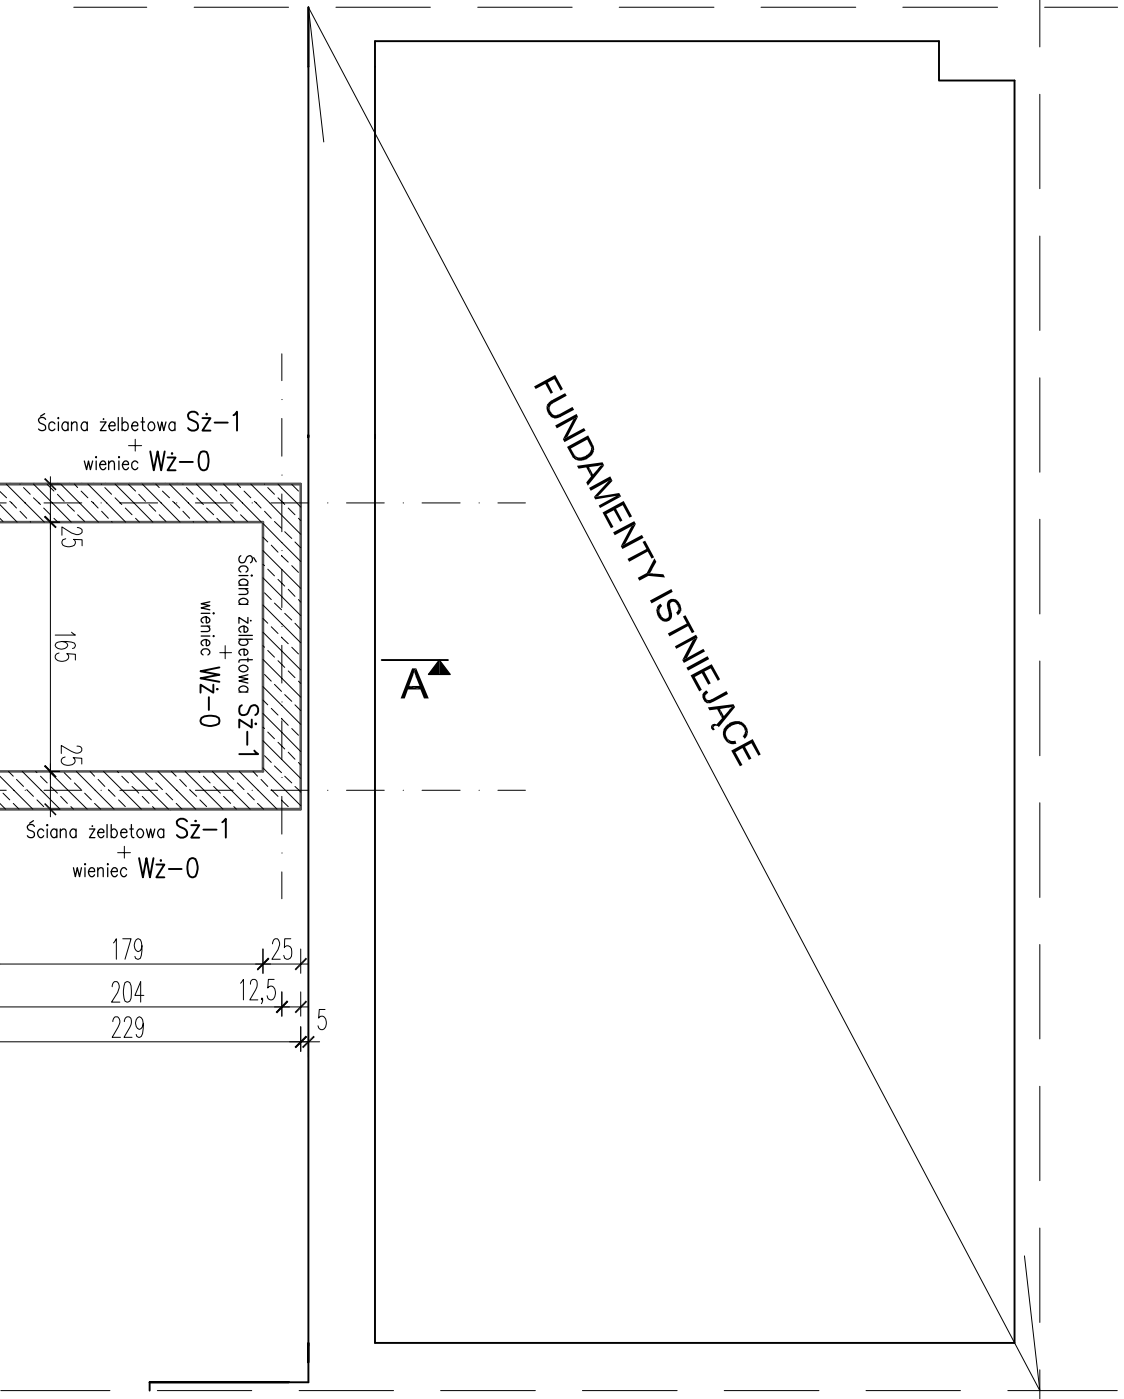

**BETON C20/25 (B25)**  
**wodoszczelność W8**  
**STAL ZBROJENIOWA:**  
**# - AIIIIN (B500SP)**  
**otulina zbrojenia: 2,5cm**

- UWAGA:**
1. Przed rozpoczęciem prac wymiary sprawdzić na budowie.
  2. Rysunek należy rozpatrywać razem z projektem architektonicznym i projektami branżowymi.
  3. Wszelkie prace należy prowadzić pod nadzorem osób do tego uprawnionych.
  4. Należy zabezpieczyć wykopy przed osuwaniem się gruntu. Wykopu fundamentowego nie można pozostawić niezabezpieczonego na okres zimowy.

<p><b>CD PROJEKT</b></p> <p>KONSTRUKCJE BUDOWLANE</p> <p>LESZEK CICH tel.0696-630-673, www.cdprojekt.pl</p>		<p>OBIEKT: PRZEBUDOWA I ZMIANA SPOSOBU UŻYTKOWANIA ISTNIEJĄCEGO BUDYNKU DZIERŻANINY, dz. nr 275/4</p>	
<p>PROJEKTOWAŁ: mgr inż. LESZEK CICH</p>	
<p>SPRAWDZIŁ: mgr inż. ARTUR BISKUPEK</p>	<p>SPRAWDZIŁ: mgr inż. ARTUR BISKUPEK</p>	<p>SPRAWDZIŁ: mgr inż. ARTUR BISKUPEK</p>	<p>SPRAWDZIŁ: mgr inż. ARTUR BISKUPEK</p>
<p>MAP/0008/P/WOK/05 specj. konstrukcyjno-budowlano</p>	<p>MAP/0309/P/WOK/10 specj. konstrukcyjno-budowlano</p>	<p>MAP/0309/P/WOK/10 specj. konstrukcyjno-budowlano</p>	<p>MAP/0309/P/WOK/10 specj. konstrukcyjno-budowlano</p>
<p>FAZA: P. BUDOWLANY</p>	<p>FAZA: P. BUDOWLANY</p>	<p>FAZA: P. BUDOWLANY</p>	<p>FAZA: P. BUDOWLANY</p>
<p>NAZWA PRACOWNI: RZUT ŚCIAN FUNDAMENTOWYCH SZYBU WINDOWEGO I SZCZEGÓŁ ZBROJENIA</p>	<p>NAZWA PRACOWNI: RZUT ŚCIAN FUNDAMENTOWYCH SZYBU WINDOWEGO I SZCZEGÓŁ ZBROJENIA</p>	<p>NAZWA PRACOWNI: RZUT ŚCIAN FUNDAMENTOWYCH SZYBU WINDOWEGO I SZCZEGÓŁ ZBROJENIA</p>	<p>NAZWA PRACOWNI: RZUT ŚCIAN FUNDAMENTOWYCH SZYBU WINDOWEGO I SZCZEGÓŁ ZBROJENIA</p>
<p>SKALA: 1:50/25</p>	<p>SKALA: 1:50/25</p>	<p>SKALA: 1:50/25</p>	<p>SKALA: 1:50/25</p>
<p>DATA: CZERWIEC 2018r.</p>	<p>DATA: CZERWIEC 2018r.</p>	<p>DATA: CZERWIEC 2018r.</p>	<p>DATA: CZERWIEC 2018r.</p>
<p>NR RYS: 2</p>	<p>NR RYS: 2</p>	<p>NR RYS: 2</p>	<p>NR RYS: 2</p>