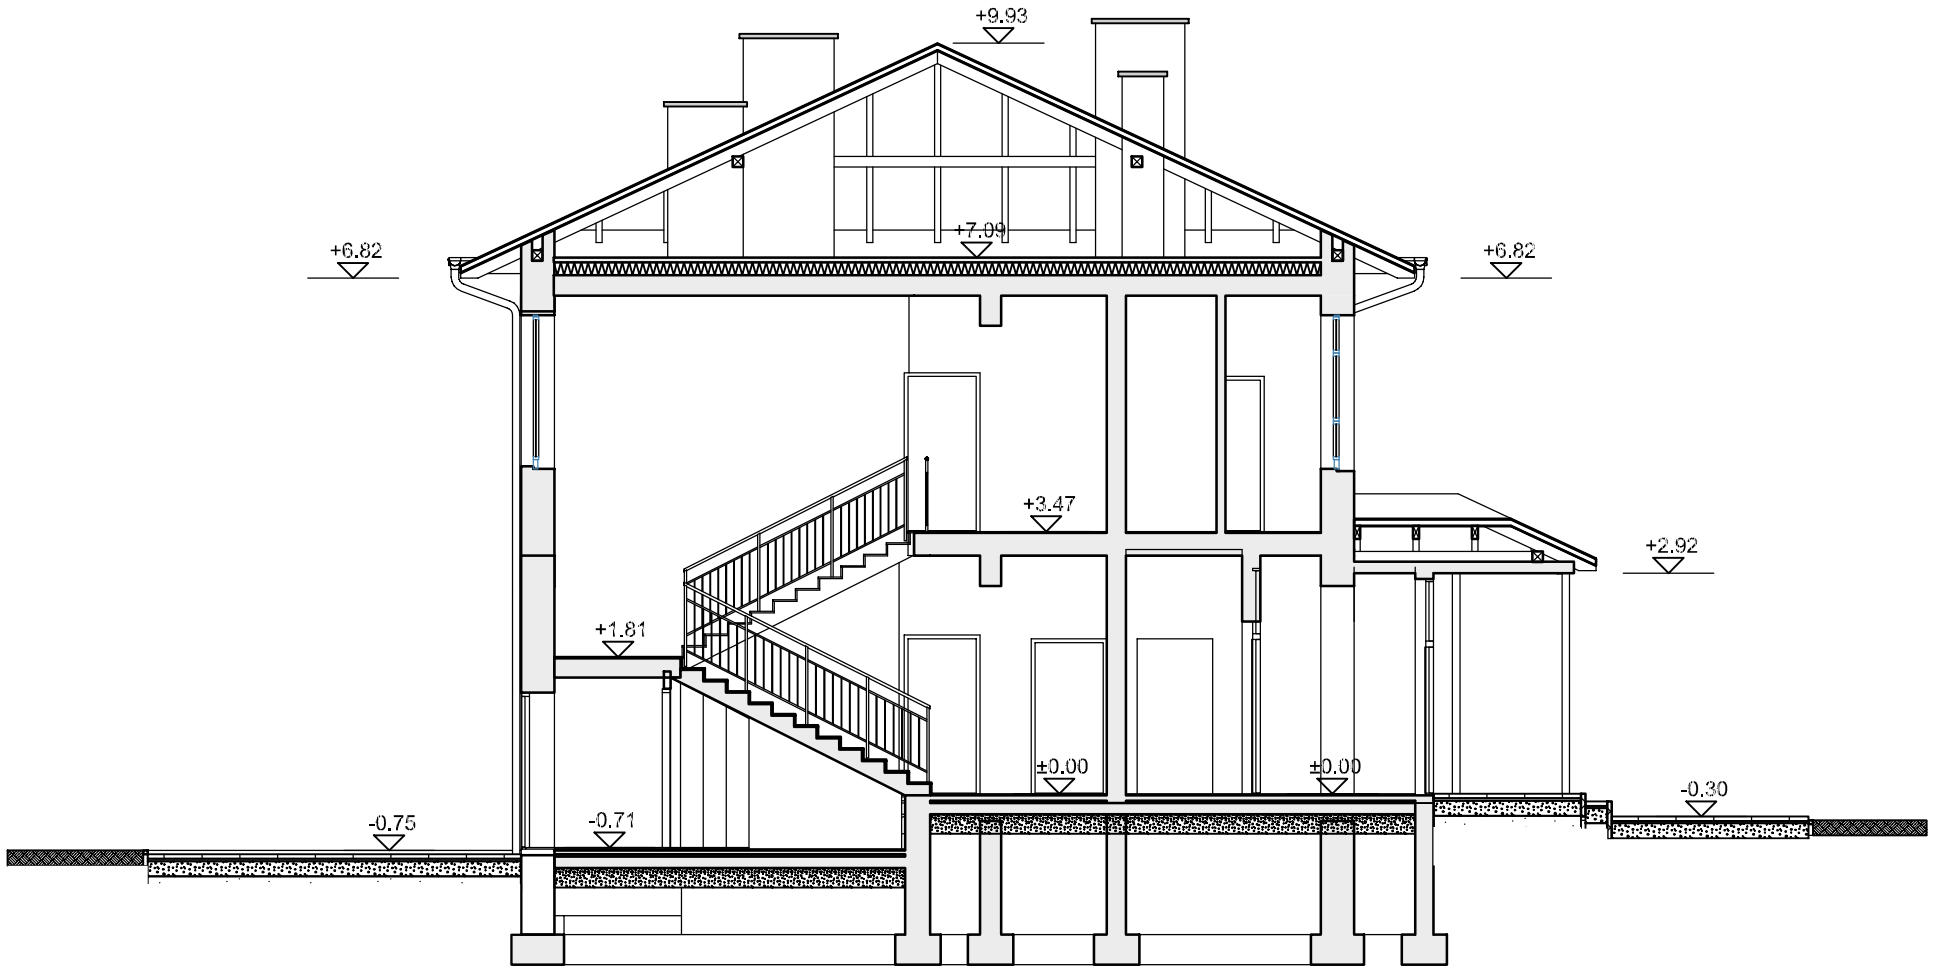


PRZEKRÓJ A-A

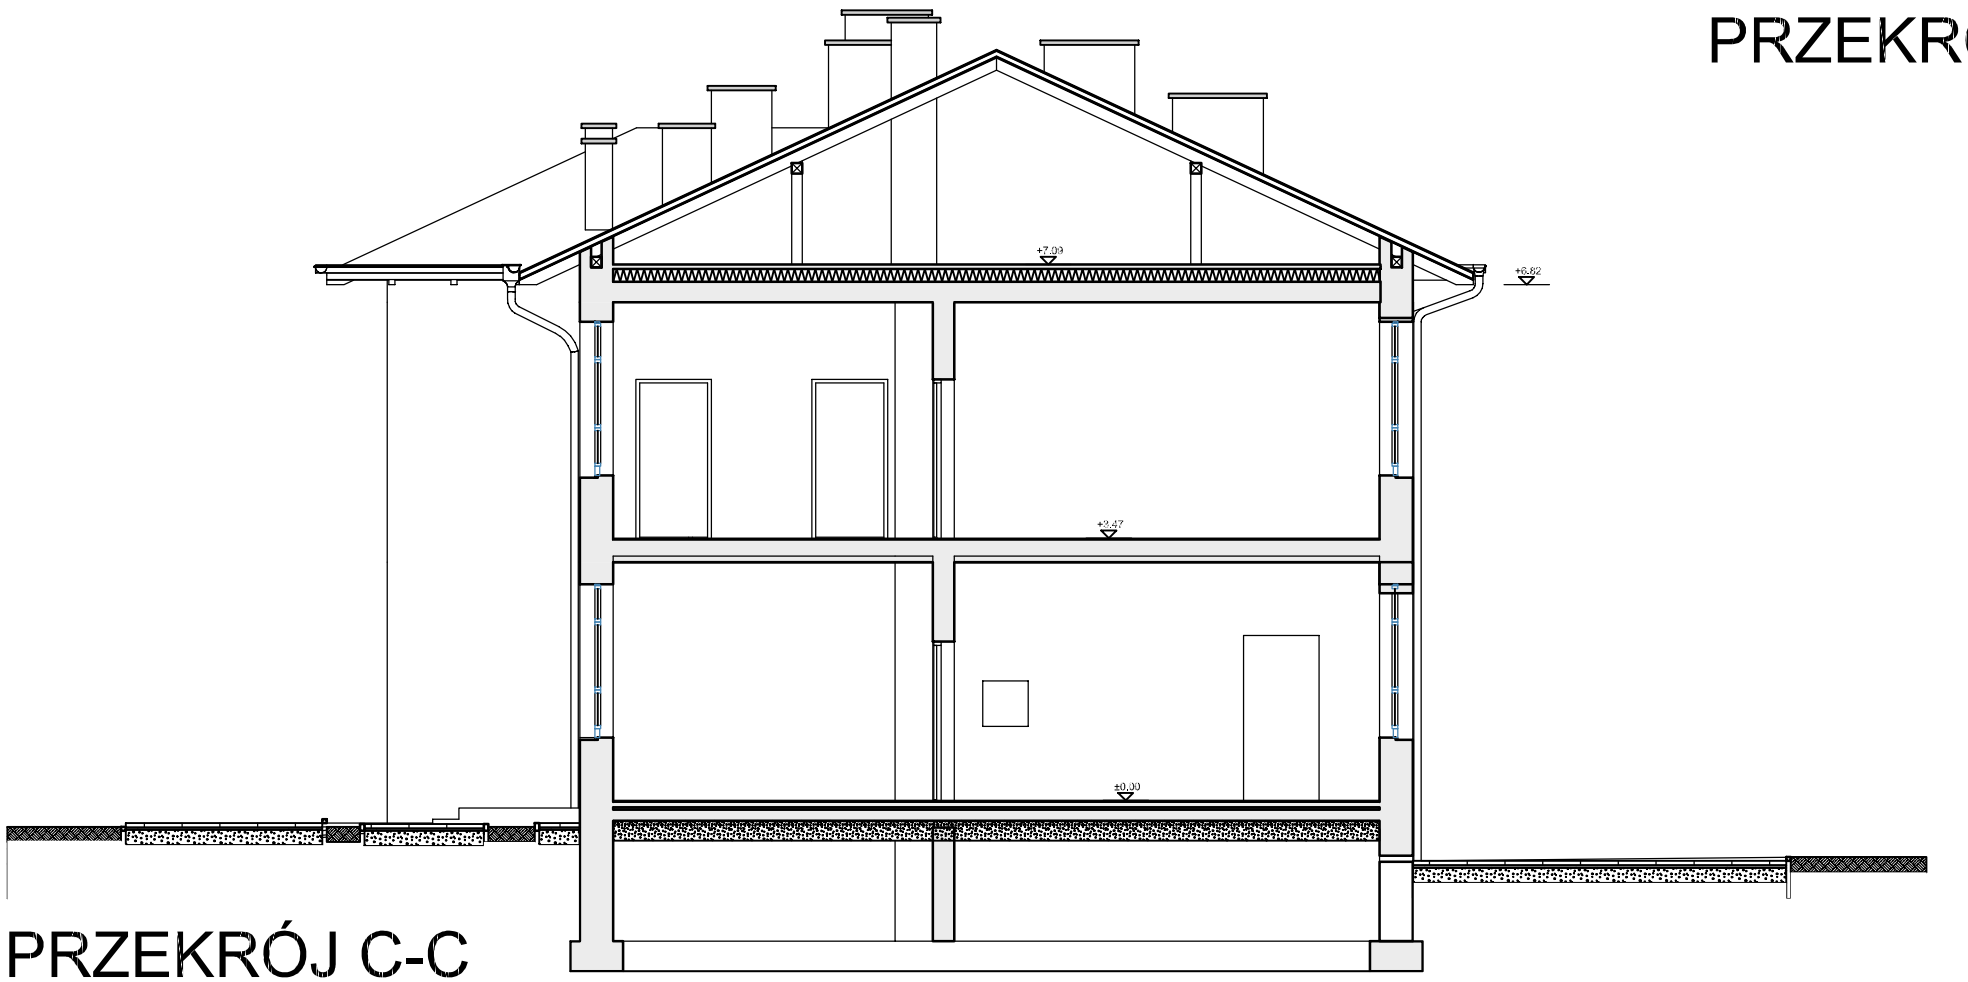


PRZEKRÓJ C-C

ARCHIPROJEKT BIURO PROJEKTOWE ANETA KUTA
**ARCHIPROJEKT** BIURO PROJEKTOWE ANETA KUTA
ul. Krasińskiego 40, 33-100 Tarnów
kom. 608 84 79 84

| | | | |
|---|---|---|---|
| TYTUŁ PROJEKTU: | ROZBUDOWA ISTNIEJCEGO BUDYNKU O WINDE W CELU DOSTOSOWANIA GO DO WYMAGAN OSÓB NIEPELNOSPRAWNYCH I ZMIANA SPOSOBU UZYTKOWANIA CZESCI BUDYNKU NA CELE DZIENNEGO DOMU POMOCY | | |
| LOKALIZACJA: | dz. nr 275/4, Dzierzaniny, gmina Zakliczyn | BRANŻA: | ARCHITEKTURA |
| NAZWA RYS.: | INWENTARYZACJA - PRZEKRÓJ A-A I C-C | STADIUM: | PROJEKT BUDOWLANY |
| PROJEKTANT: | mgr inż. arch. Aneta Kuta<br>Nr. upr. MPOIA/036/2005<br>*w specjalności architektonicznej* | PODPIS: | SKALA: 1:100 |
| SPRAWDZAJCY: | mgr inż. arch. Piotr Bąka<br>Nr. upr. 371/2000<br>*w specjalności architektonicznej* | PODPIS: | **RYS. NR: 05**<br>DATA: 06.2018 r. |

*Wszelkie prawa zastrzeżone, kopiowanie, powielanie, sprzedaż, tylko za zgodą Archiprojekt*