PRZEKRÓJ B-B

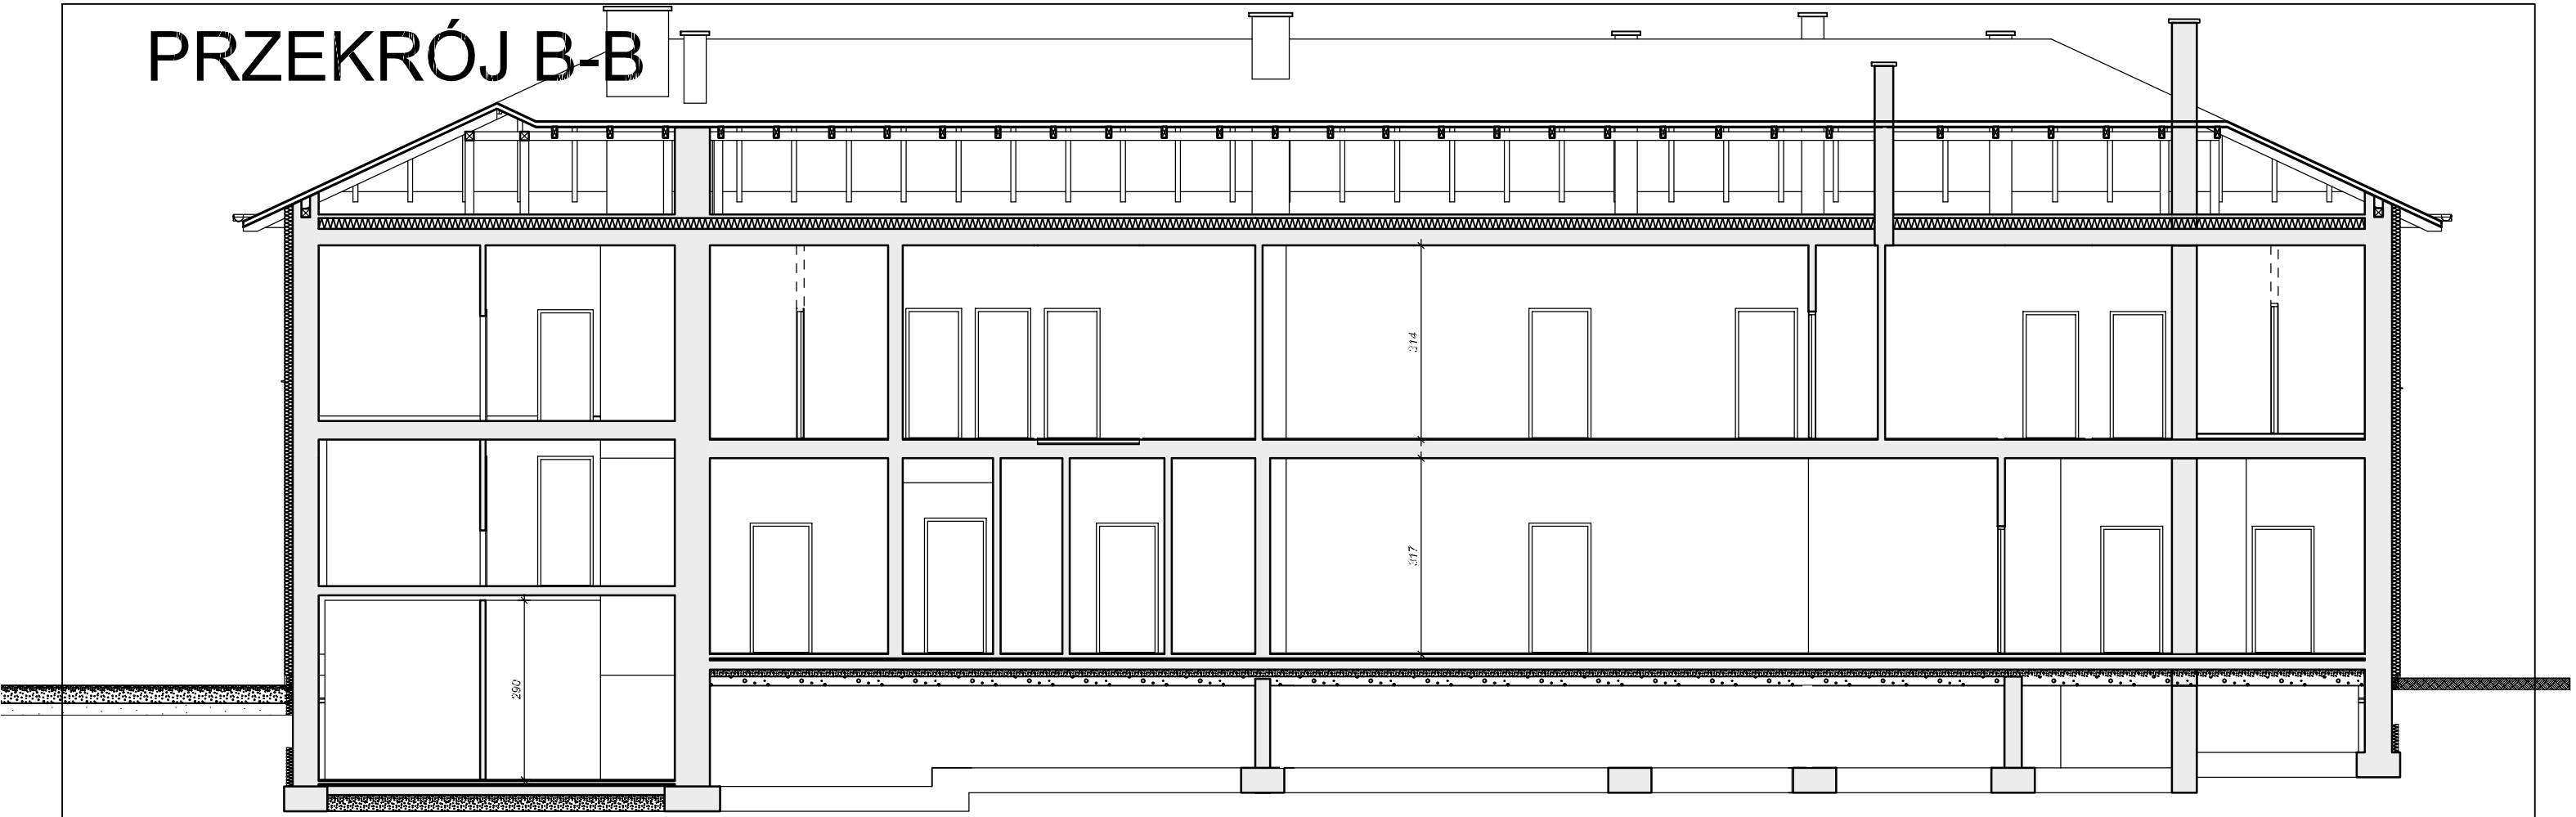

PRZEKRÓJ A-A

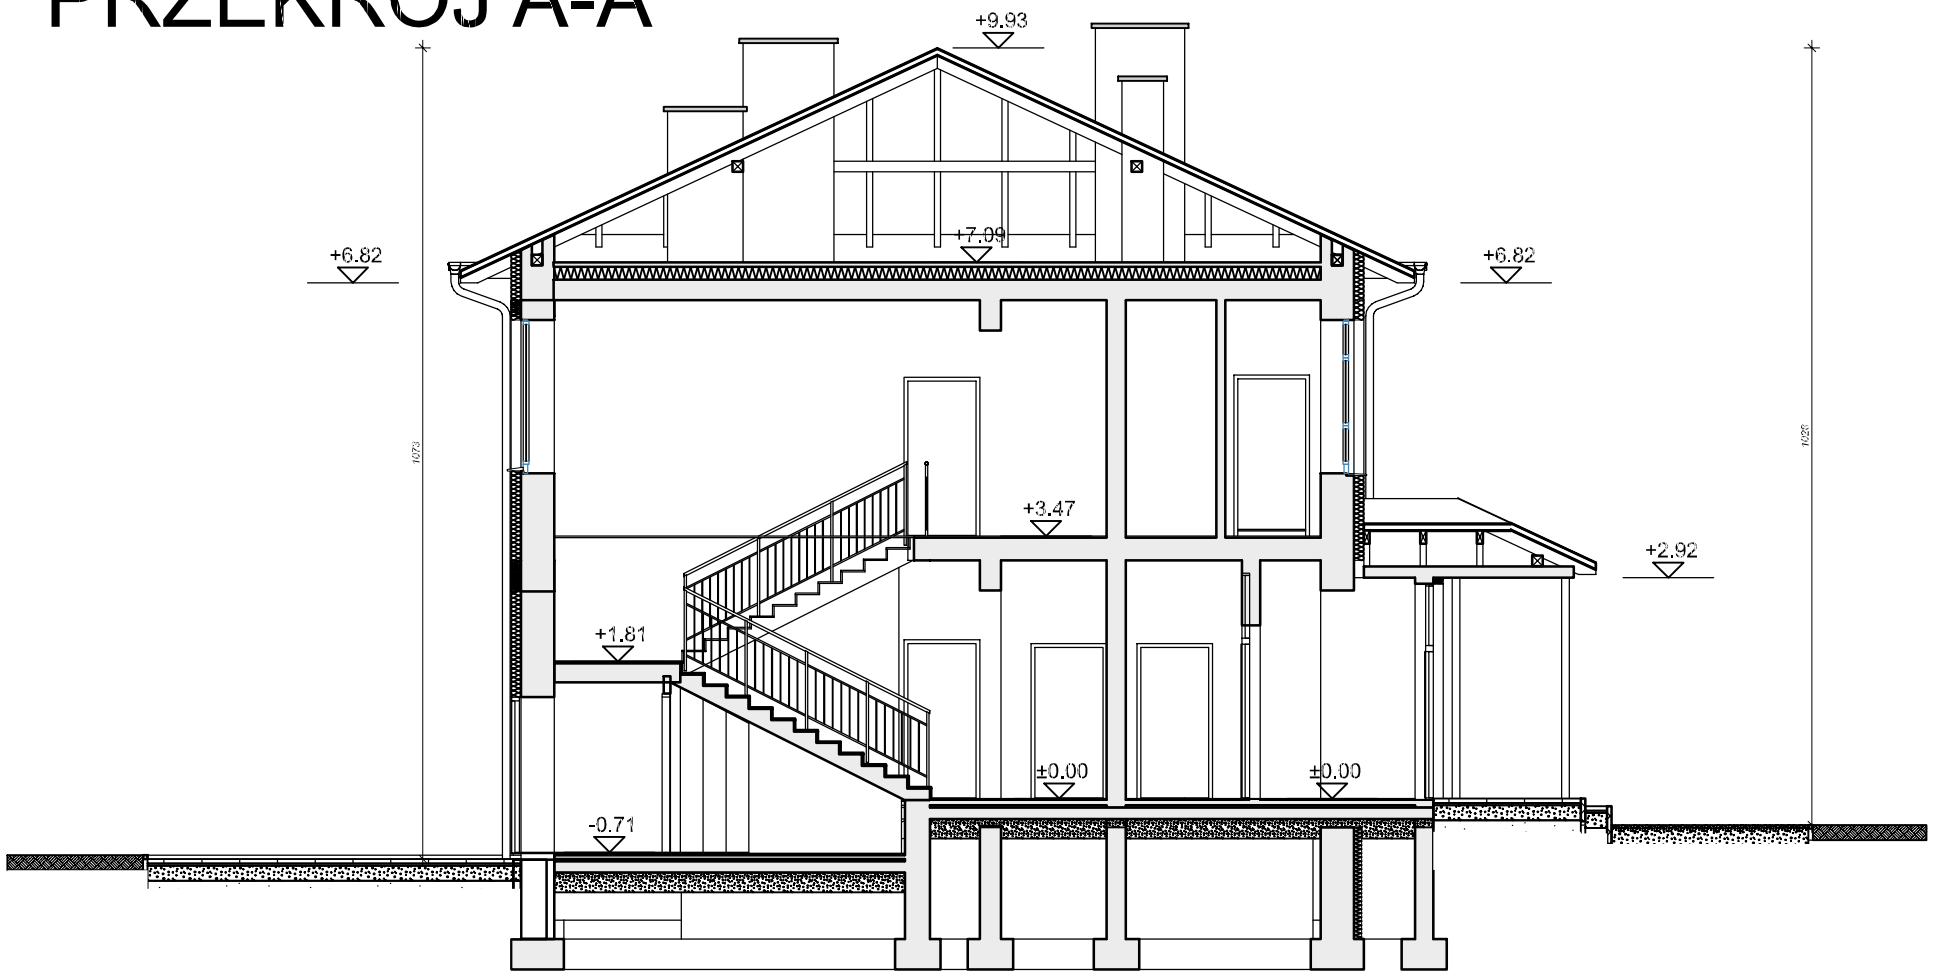

Legenda:

- istniejące ściany
- wyburzenia
- nowe ściany windy - ściana żelbetowa + 20 cm wełny mineralnej
- nowe ścianki działowe z bloczków betonu komórkowego

ARCHIPROJEKT BIURO PROJEKTOWE ANETA KUTA

ARCHIPROJEKT BIURO PROJEKTOWE ANETA KUTA
ul. Krasińskiego 40, 33-100 Tarnów
kom. 608 84 79 84

TYTUŁ PROJEKTU:	ROZBUDOWA ISTNIEJCEGO BUDYNKU O WINDE W CELU DOSTOSOWANIA GO DO WYMAGAN OSOB NIEPELNOSPRAWNYCH I ZMIANA SPOSOBU UZYTKOWANIA CZESCI BUDYNKU NA CELE DZIENNEGO DOMU POMOCY		
LOKALIZACJA:	dz. nr 275/4, Dzierzaniny, gmina Zakliczyn	BRANŻA:	ARCHITEKTURA
NAZWA RYS.:	PRZEKRÓJ A-A I B-B	STADIUM:	PROJEKT BUDOWLANY
PROJEKTANT:	mgr inż. arch. Aneta Kuta Nr. upr. MPOIA/036/2005 *w specjalności architektonicznej*	PODPIS:	SKALA: 1:100
SPRAWDZAJCY:	mgr inż. arch. Piotr Baka Nr. upr. 371/2000 *w specjalności architektonicznej*	PODPIS:	**RYS. NR: 11** DATA: 06.2018 r.

Wszelkie prawa zastrzeżone, kopiowanie, powielanie, sprzedaż, tylko za zgodą Archiprojekt