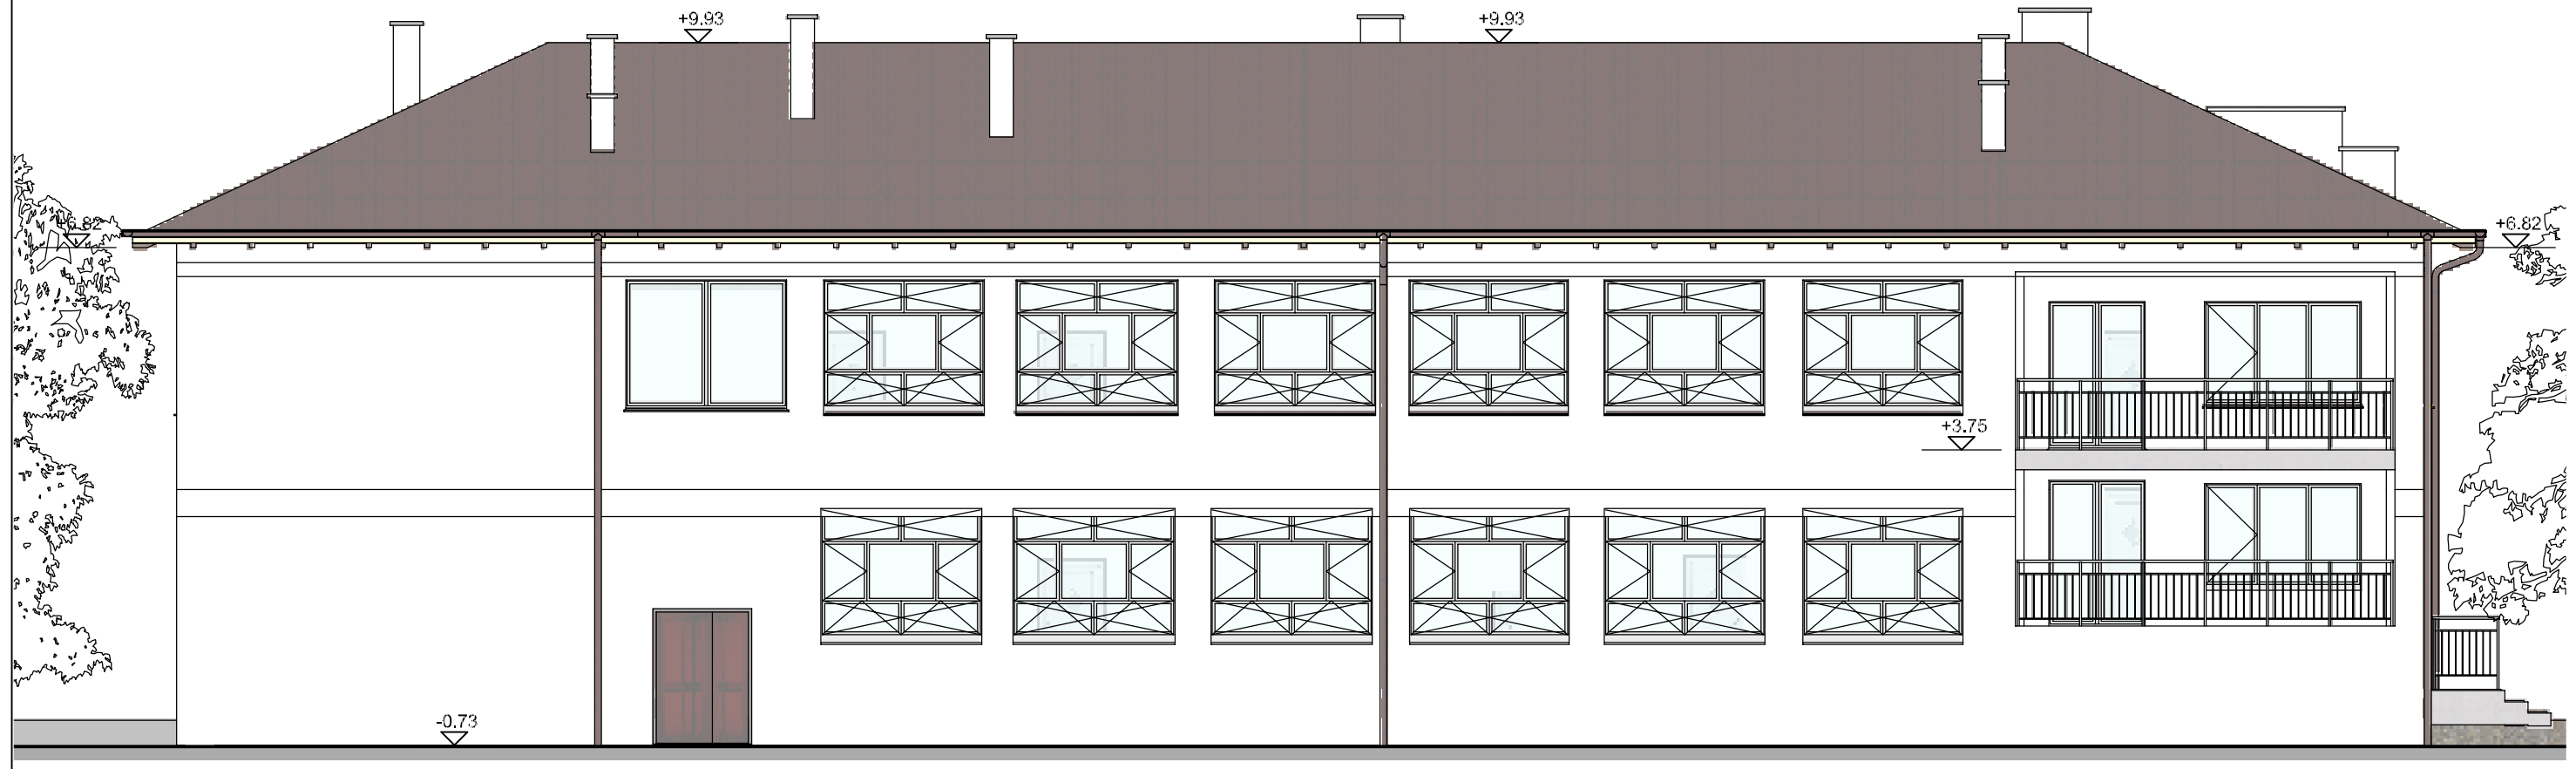

ELEWACJA POŁUDNIOWA

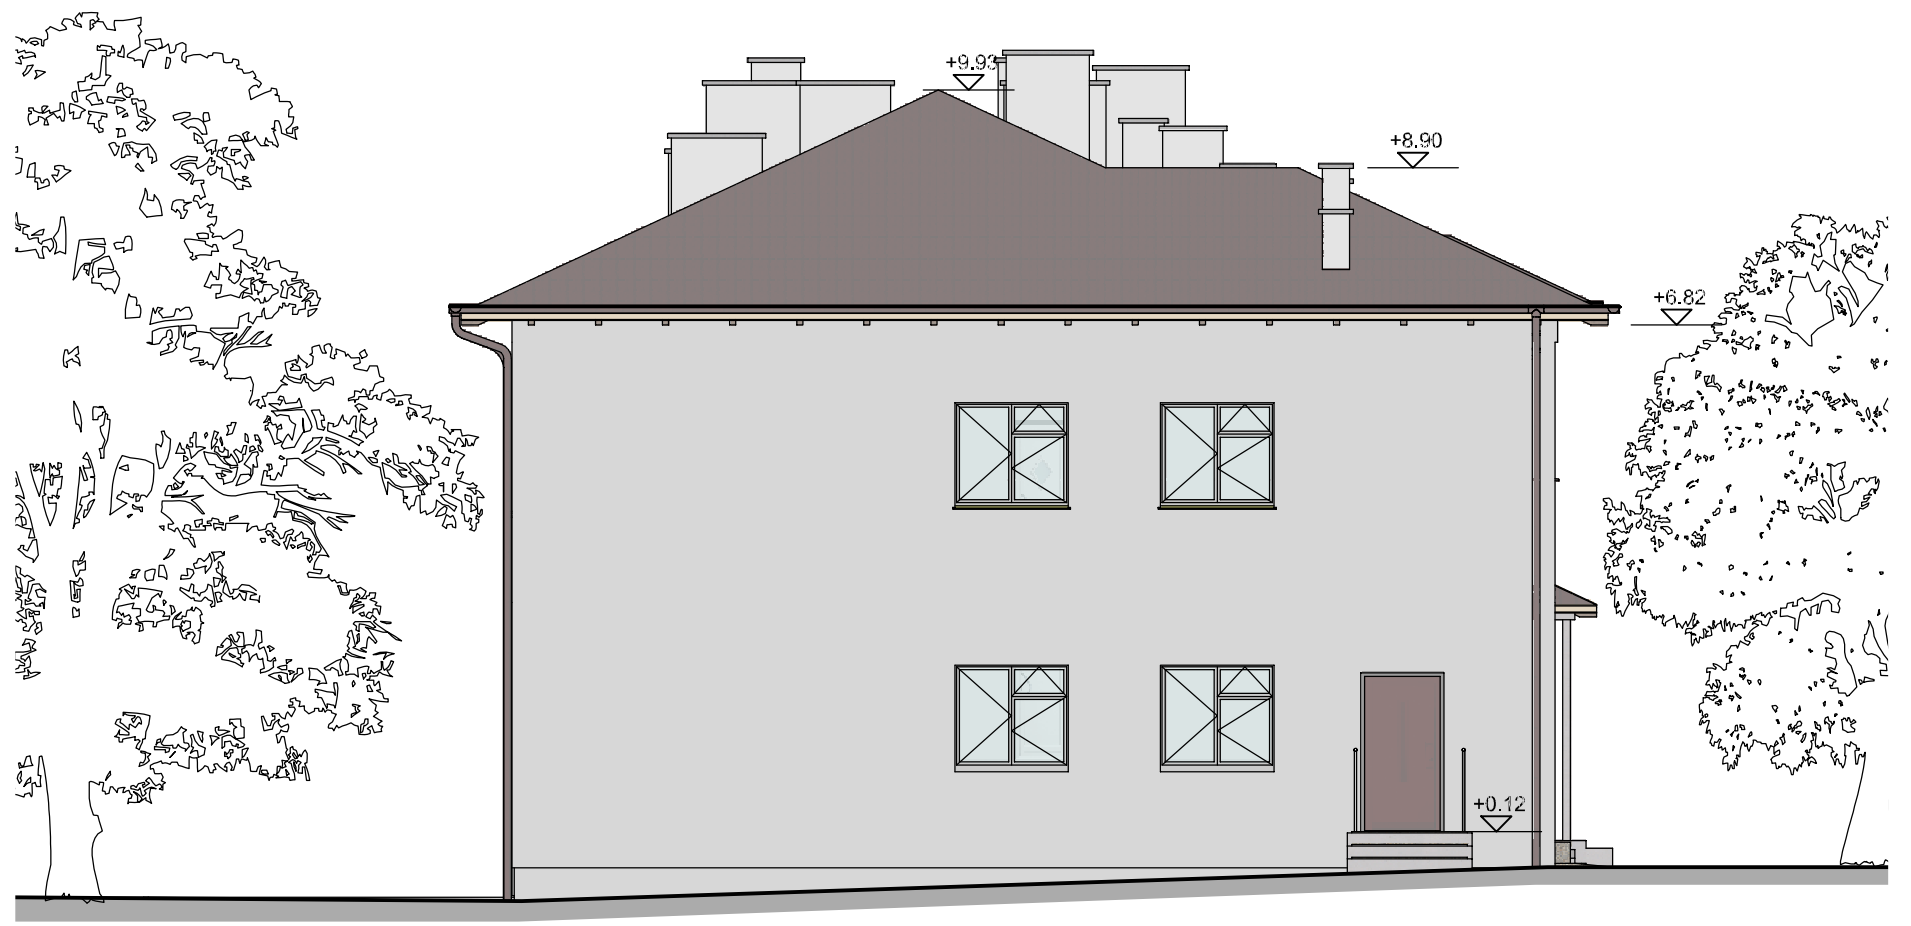

ELEWACJA WSCHODNIA

ELEWACJA PÓŁNOCNA

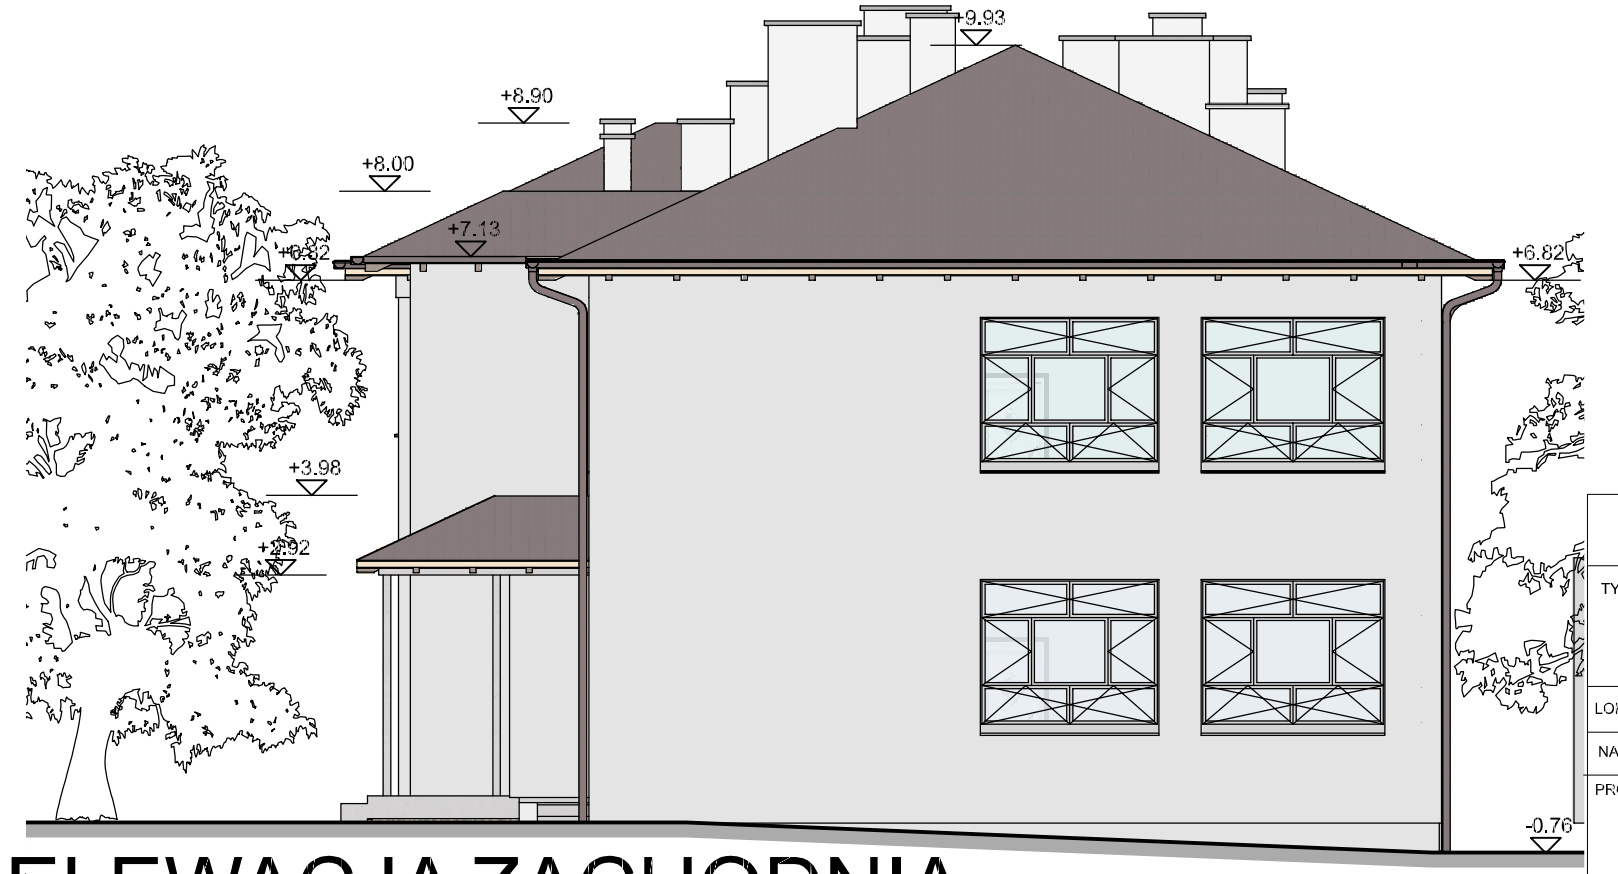

ELEWACJA ZACHODNIA

ARCHIPROJEKT BIURO PROJEKTOWE ANETA KUTA
ul. Krasińskiego 40, 33-100 Tarnów
kom. 606 84 79 84

TYTUŁ PROJEKTU: *ROZBUDOWA ISTNIEJĄCEGO BUDYNKU O WINDĘ W CELU DOSTOSOWANIA GO DO WYMAGAŃ OSÓB NIEPEŁNOSPRAWNYCH I ZMIANA SPOSOBU UŻYTKOWANIA CZĘŚCI BUDYNKU NA CELE DZIENNEGO DOMU POMOCY*

LOKALIZACJA:	*dz. nr 275/4, Dzierżaniny, gmina Zakliczyn*	BRANŻA:	ARCHITEKTURA
NAZWA RYS.:	ELEWACJE	STADIUM:	PROJEKT WYKONAWCZY
PROJEKTANT:	mgr inż. arch. Aneta Kuta Nr. upr. MPOIA/0360/2005 w specjalności architektonicznej	PODPIS:	SKALA: 1:100 RYS. NR: 01 DATA: 10.2018 r.

Wszelkie prawa zastrzeżone. Kopiowanie, powielanie, rozpowszechnianie bez zgody Archiprojekt