

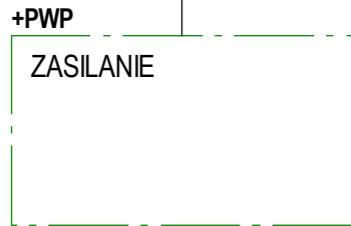
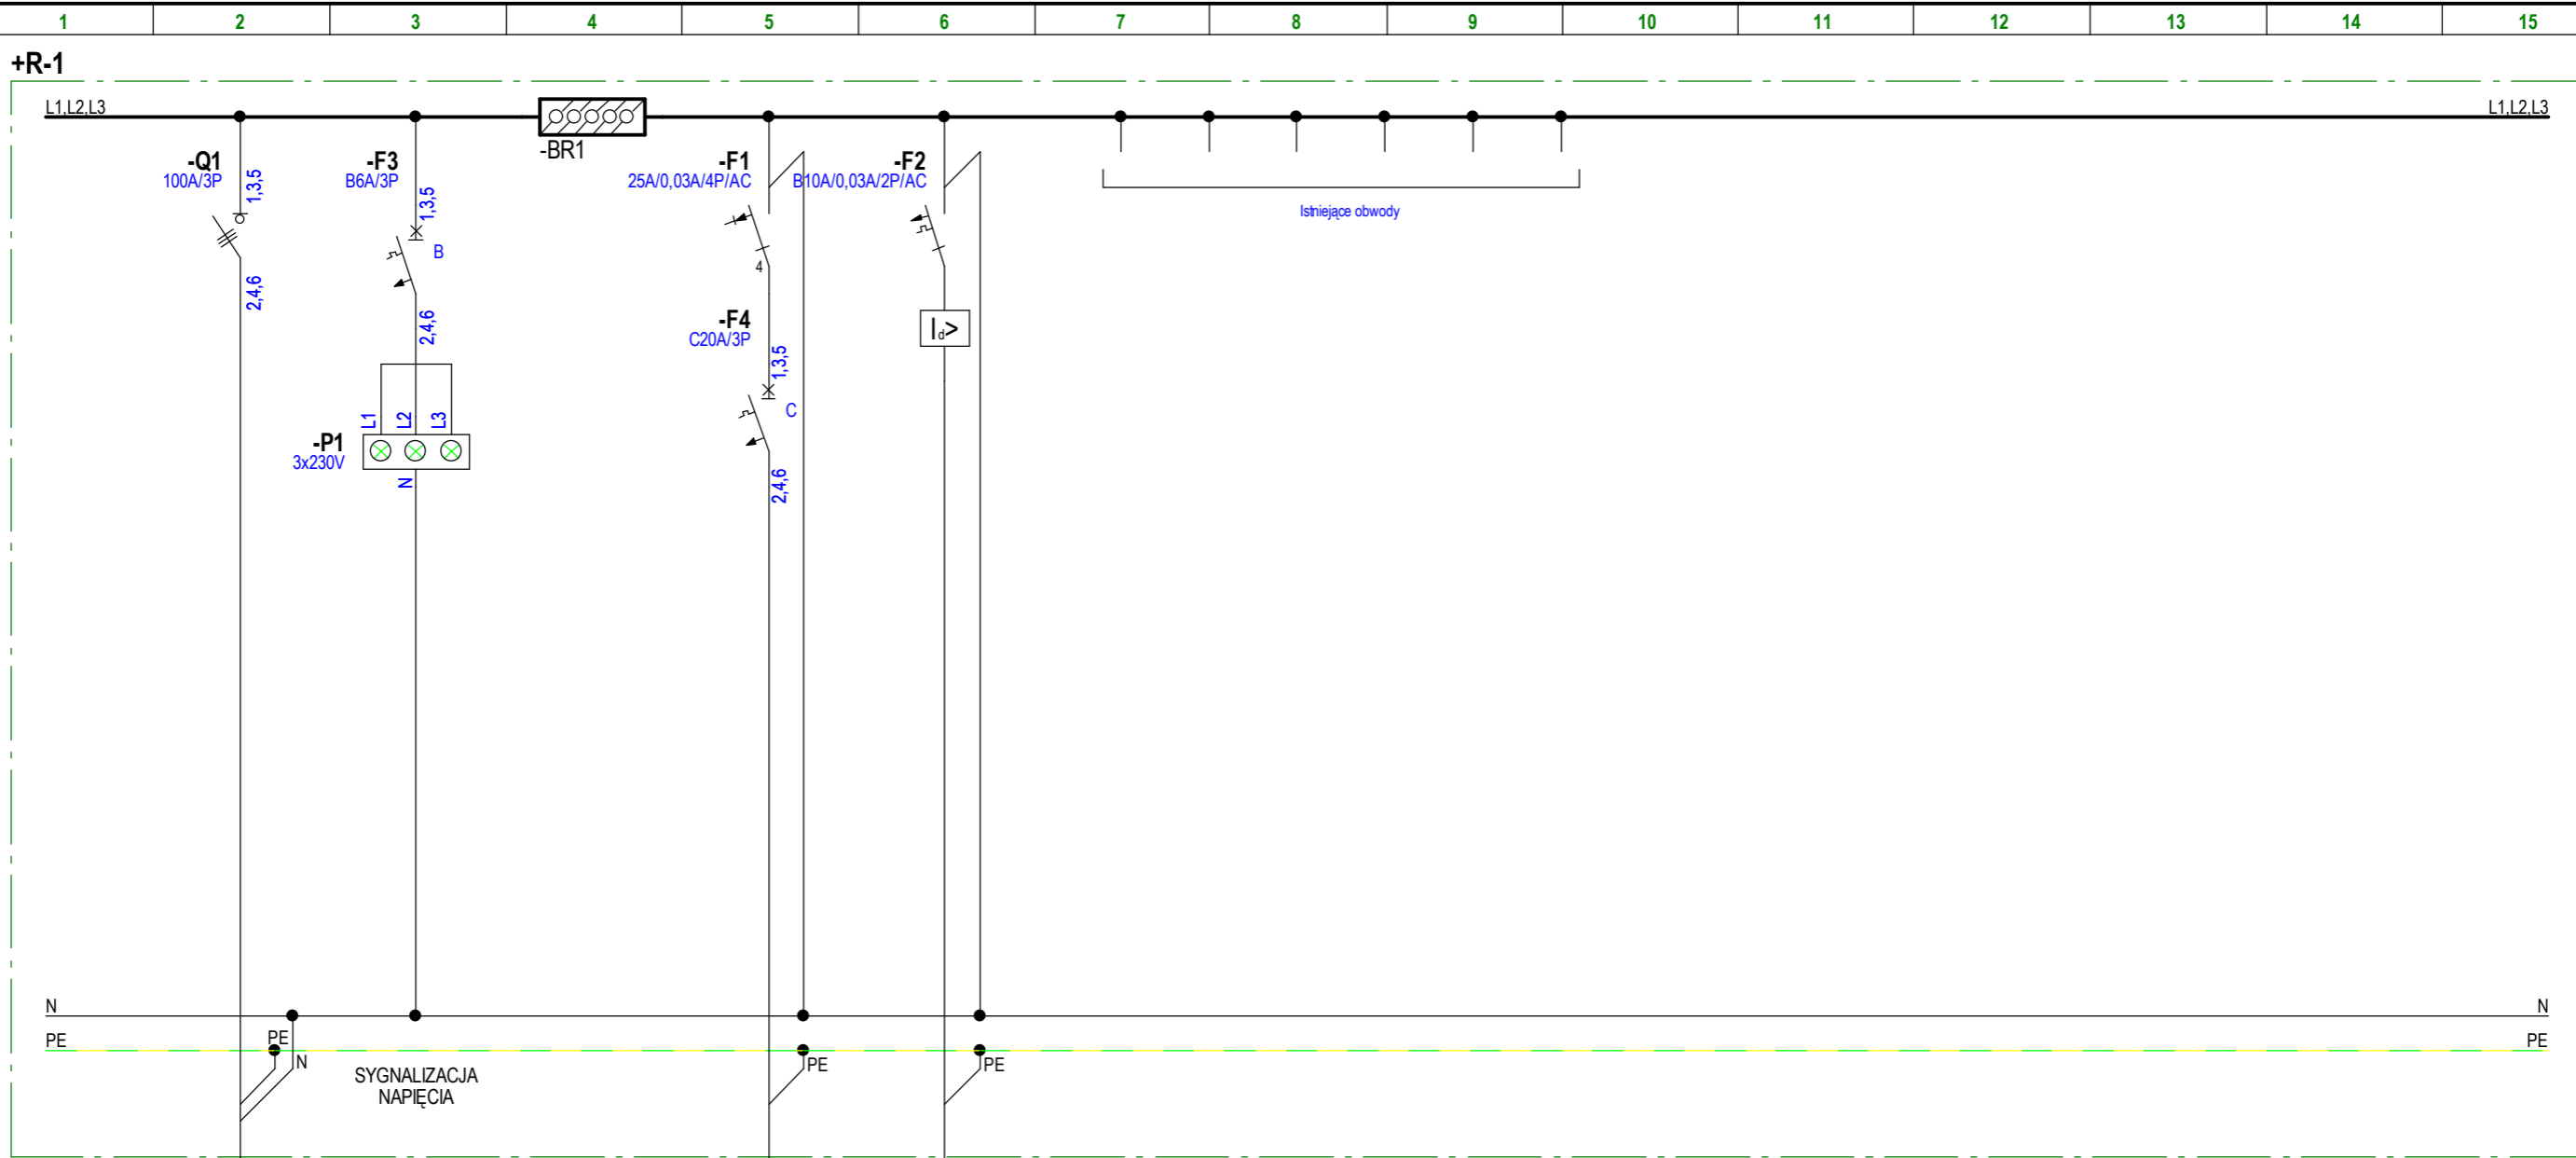


ZK-1697 i TL - istniejące



 <p>USŁUGI ELEKTROTECHNICZNE Krzysztof Filipak Projektowanie, kierowanie, nadzór w branży elektrycznej i energetycznej</p>	Obiekt: ROZBUDOWA ISTNIEJĄCEGO BUDYNKU O WINDE W CELU DOSTOSOWANIA GO DO WYMAGAŃ OSÓB NIEPEŁNOSPRAWNYCH I ZMIANA SPOSOBU UŻYTKOWANIA CZĘŚCI BUDYNKU NA CELE DZIENNEGO DOMU POMOCY Dz. nr 275/4, Dzierżaniny, gmina Zakliczyn		Etap: PB
	Zespół autorski: Projektował: mgr inż. Krzysztof Filipak MAP/0131/PWOE/06 w spec. elektr. i energ. bez ogr. Sprawdził: mgr inż. Grzegorz Mazur upr. MAP/0049/PWOE/11 w spec. elektr. i energ. bez ogr. Opracował: mgr inż. Łukasz Karas		Data: 06.2018
Podpis:		Temat: Instalacje elektryczne	Skala: 1:1
Nazwa rysunku: Schemat układu zasilania		Nr rysunku: E03	
		Kod: Rev:	

Rozdzielnica parteru R-1

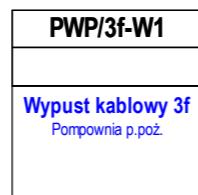

Nr obwodu	R-1/3f-W1	R-1/W1
Przew./ kabel	N2XH-J 5x4mm2	N2XH-J 3x2,5mm2
Opis obwodu	Wypust kablowy 3f Napęd dźwigu	Wypust kablowy 1f Obwód pomocniczy dźwigu

UKŁAD SIECI
TN-S

Samoczynne
wyłączenie zasilania

USŁUGI ELEKTROTECHNICZNE
Krzysztof Filipak
Projektowanie, kierowanie, nadzór w branży elektrycznej i energetycznej

Zespół autorski:
Projektował: mgr inż. Krzysztof Filipak
MAP/0131/PWOE/06
w spec. elektr. i energ. bez ogr.
Sprawdził: mgr inż. Grzegorz Mazur
opr. MAP/0049/PWOE/11
w spec. elektr. i energ. bez ogr.
Opracował: mgr inż. Łukasz Karaś

Obiekt:
ROZBUDOWA ISTNIEJĄCEGO BUDYNKU O WINDE W CELU DOSTOSOWANIA GO DO WYMAGAŃ OSÓB NIEPEŁNOSPRAWNYCH I ZMIANA SPOSOBU UŻYTKOWANIA CZĘŚCI BUDYNKU NA CELE DZIENNEGO DOMU POMOCY
Dz. nr 275/4, Dzierżaniny, gmina Zakliczyn

Temat:
Instalacje elektryczne

Nazwa rysunku:
Schemat rozdzielnic parteru R-1


Etap:
PB

Data:
06.2018


Skala:
1:1

Nr rysunku:
E04

Kod: | Rew:

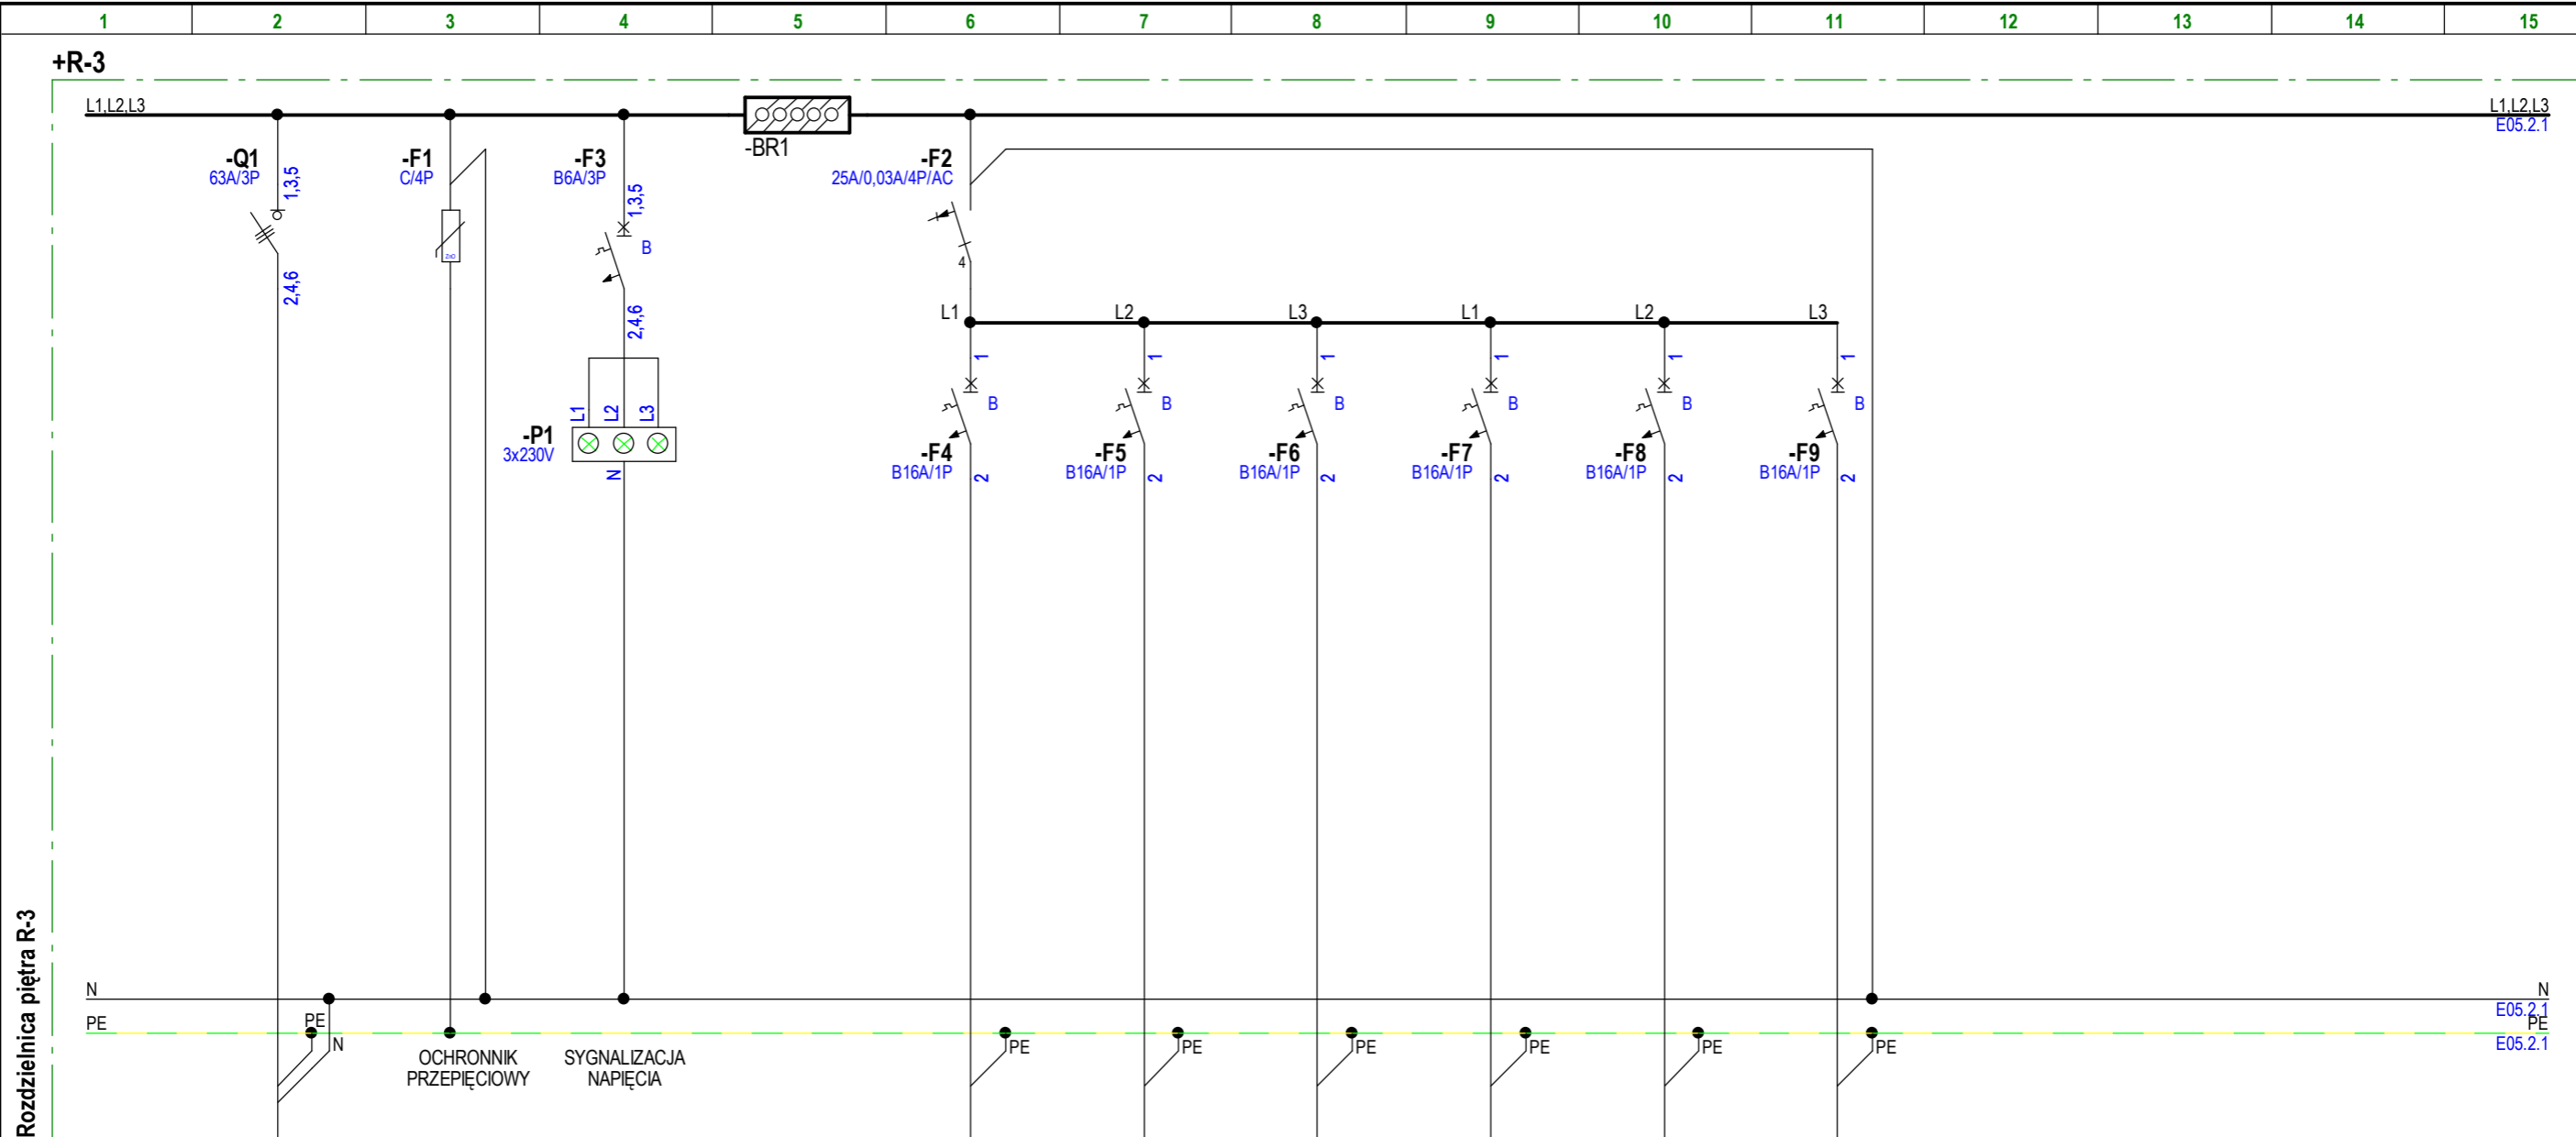


Rozdzielnica piętra R-3

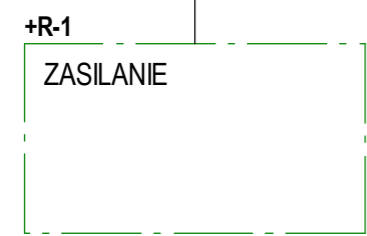


Nr obwodu	R-3/G1	R-3/G2	R-3/G3	R-3/G4	R-3/G5	
Przew./ kabel	N2XH-J 3x2,5mm2	N2XH-J 3x2,5mm2	N2XH-J 3x2,5mm2	N2XH-J 3x2,5mm2	N2XH-J 3x2,5mm2	
Opis obwodu	Gniazda 1f OGÓLNE	Gniazda 1f OGÓLNE	Gniazda 1f OGÓLNE	Gniazda 1f OGÓLNE	Gniazda 1f OGÓLNE	REZERWA

UKŁAD SIECI
TN-S

Samoczynne
wylączenie zasilania

 <p>Projektowanie, kierowanie, nadzór w branży elektrycznej i energetycznej</p>	Obiekt: ROZBUDOWA ISTNIEJĄCEGO BUDYNKU O WINDE W CELU DOSTOSOWANIA GO DO WYMAGAŃ OSÓB NIEPEŁNOSPRAWNYCH I ZMIANA SPOSOBU UŻYTKOWANIA CZĘŚCI BUDYNKU NA CELE DZIENNEGO DOMU POMOCY Dz. nr 275/4, Dzierżaniny, gmina Zakliczyn		Etap: PB
	Zespół autorski: Projektował: mgr inż. Krzysztof Filipak MAP/0131/PWOE/06 w spec. elektr. i energ. bez ogr. Sprawdził: mgr inż. Grzegorz Mazur upr. MAP/0049/PWOE/11 w spec. elektr. i energ. bez ogr. Opracował: mgr inż. Łukasz Karaś		Podpis: _____
Temat: Instalacje elektryczne		Nazwa rysunku: Schemat rozdzielnic piętra R-3 ARKUSZ 1/2	Data: 06.2018
			Skala: 1:1
			Nr rysunku: E05.1
			Kod: _____ Rew: _____

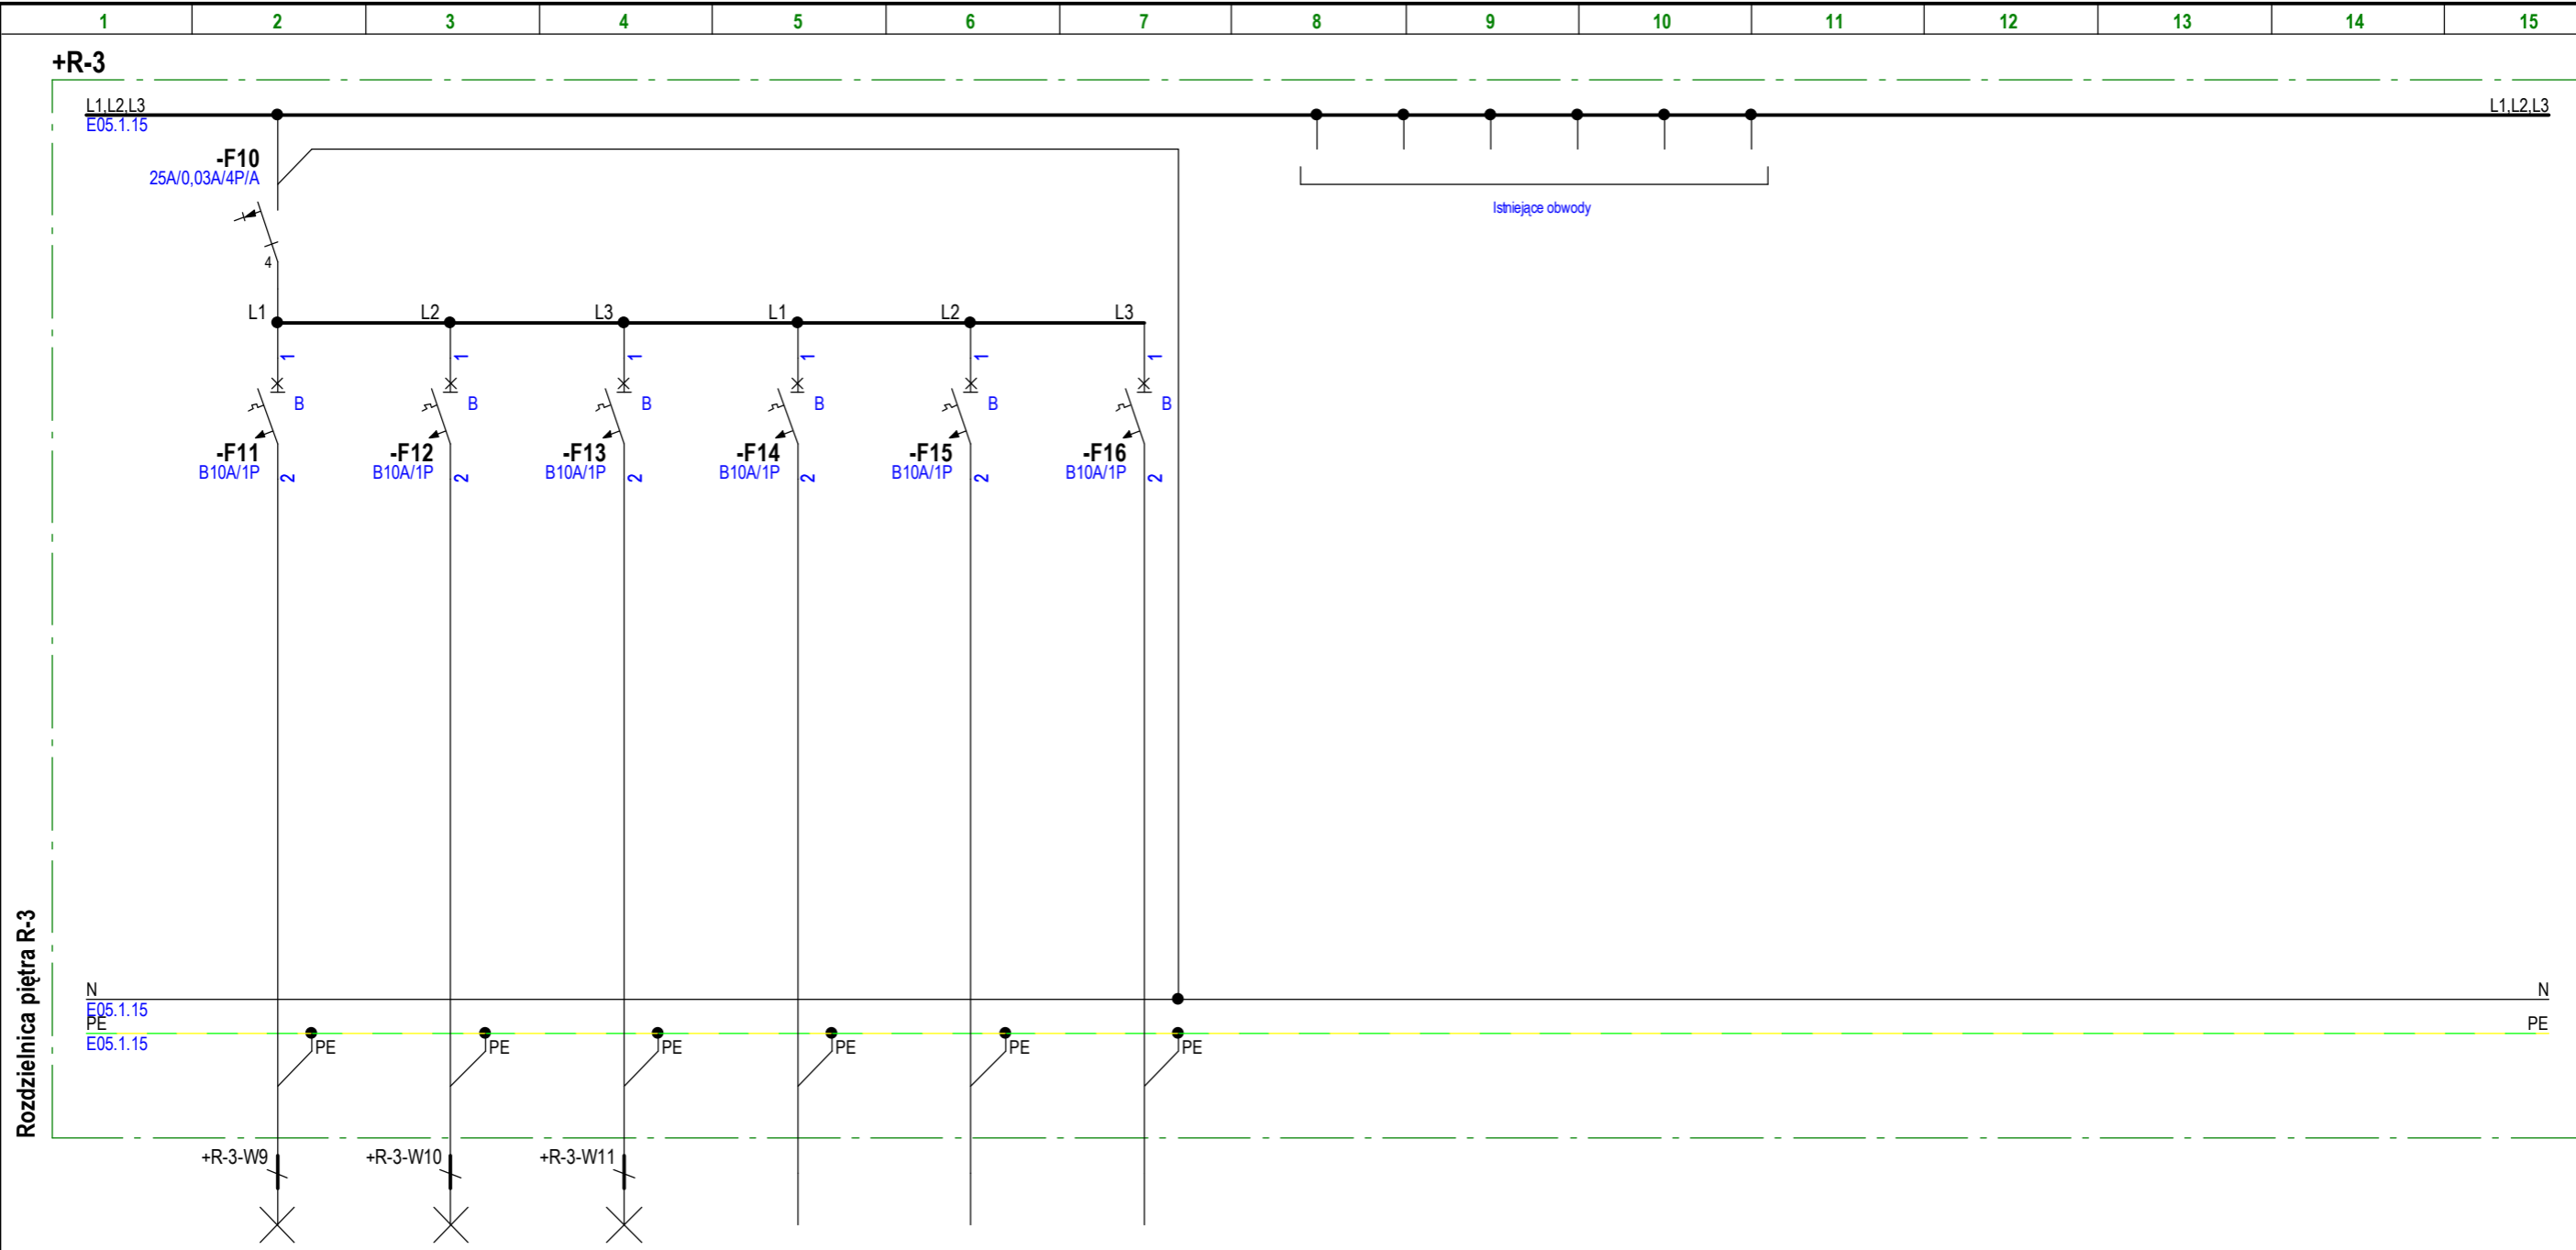

Rozdzielnica piętra R-3

Nr obwodu	R-3/O1	R-3/O2	R-3/O3			
Przew./ kabel	N2XH-J 3x1,5mm ²	N2XH-J 3x1,5mm ²	N2XH-J 3x1,5mm ²			
Opis obwodu	Oświetlenie OGÓLNE	Oświetlenie OGÓLNE	Oświetlenie OGÓLNE	REZERWA	REZERWA	REZERWA

UKŁAD SIECI
TN-S

Samoczynne
wyłączenie zasilania

USŁUGI ELEKTROTECHNICZNE
Krzysztof Filipak
Projektowanie, kierowanie, nadzór w branży elektrycznej i energetycznej

Zespół autorski:
Projektował: mgr inż. Krzysztof Filipak
MAP/0131/PWOE/06
w spec. elektr. i energ. bez ogr.
Sprawdził: mgr inż. Grzegorz Mazur
upr. MAP/0049/PWOE/11
w spec. elektr. i energ. bez ogr.
Opracował: mgr inż. Łukasz Karaś

Obiekt:
ROZBUDOWA ISTNIEJĄCEGO BUDYNKU O WINDE W CELU DOSTOSOWANIA GO DO WYMAGAŃ OSÓB NIEPEŁNOSPRAWNYCH I ZMIANA SPOSOBU UŻYTKOWANIA CZĘŚCI BUDYNKU NA CELE DZIENNEGO DOMU POMOCY
Dz. nr 275/4, Dzierżaniny, gmina Zakliczyn

Temat:
Instalacje elektryczne

Nazwa rysunku:
Schemat rozdzielnic piętra R-3
ARKUSZ 2/2

Etap:
PB

Data:
06.2018

Skala:
1:1

Nr rysunku:
E05.2

Kod: | Rev: