


# PRZEKRÓJ A-A SZYBU WINDOWEGO

1:50

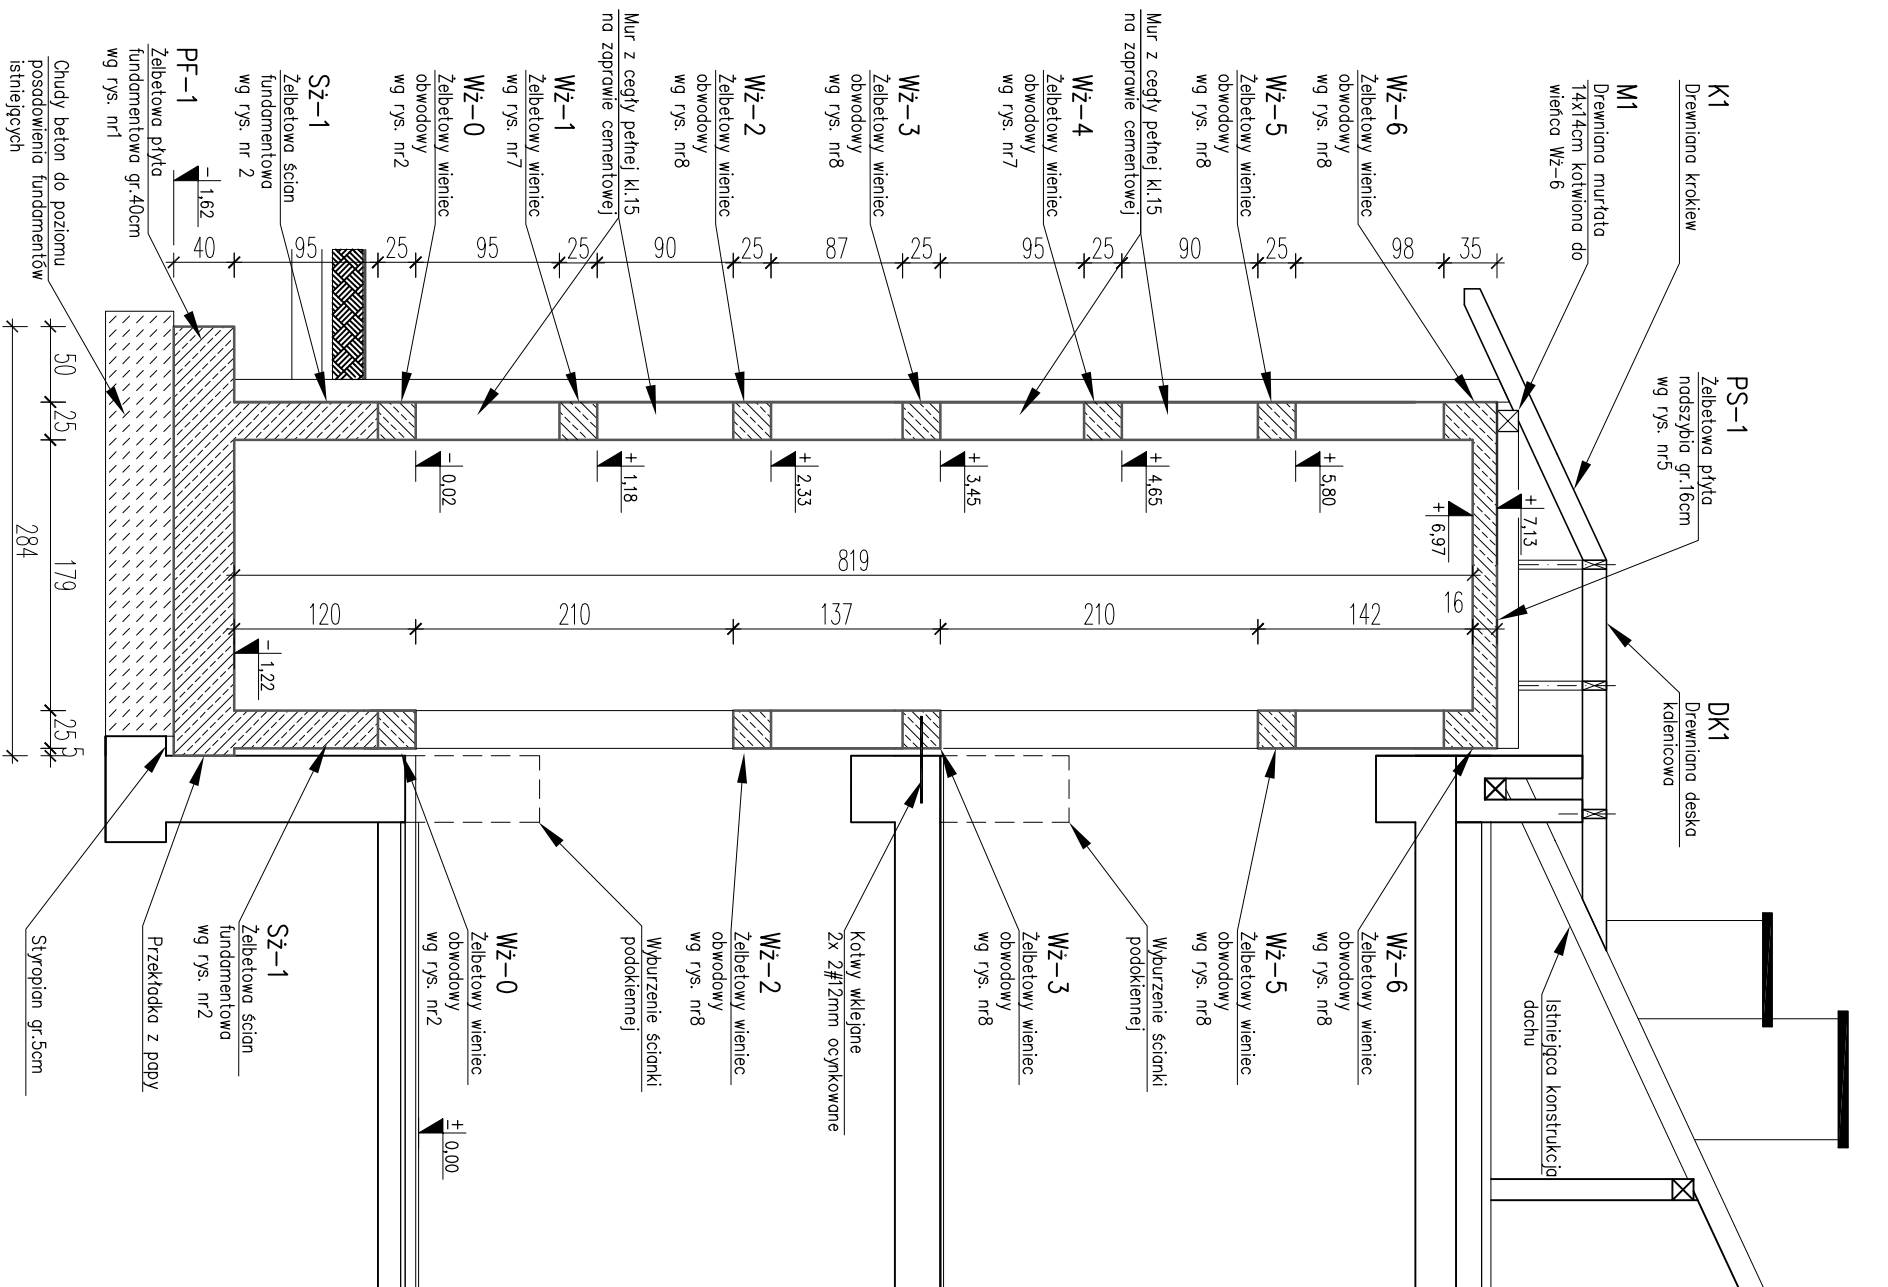

<p><b>LCD PROJEKT</b></p> <p>KONSTRUKCJE BUDOWLANE</p> <p>LESZEK CICH tel.0696-630-673. www.lcdprojekt.pl</p>		<p>OBIEKT: PRZEBUDOWA I ZMIANA SPOSOBU UŻYTKOWANIA ISTNIEJĄCEGO BUDYNKU DZIERŻANINY, dz. nr 275/4</p>	
PROJEKTOWAŁ:	LESZEK CICH	PODSIS:	BRANŻA: KONSTRUKCJA
MAP/0008/P/MOK/05	specj. konstrukcyjno-budowlano	FAZA: P.BUDOWLANY	
MAP/0309/P/MOK/10	specj. konstrukcyjno-budowlano	PRZEKRÓJ A-A SZYBU WINDOWEGO	
SPRAWDZIŁ:	ARTUR BISKUPEK	SKALA: 1:50	DATA: CZERWIEC 2018r.
	specj. konstrukcyjno-budowlano		NR RYS. 9