
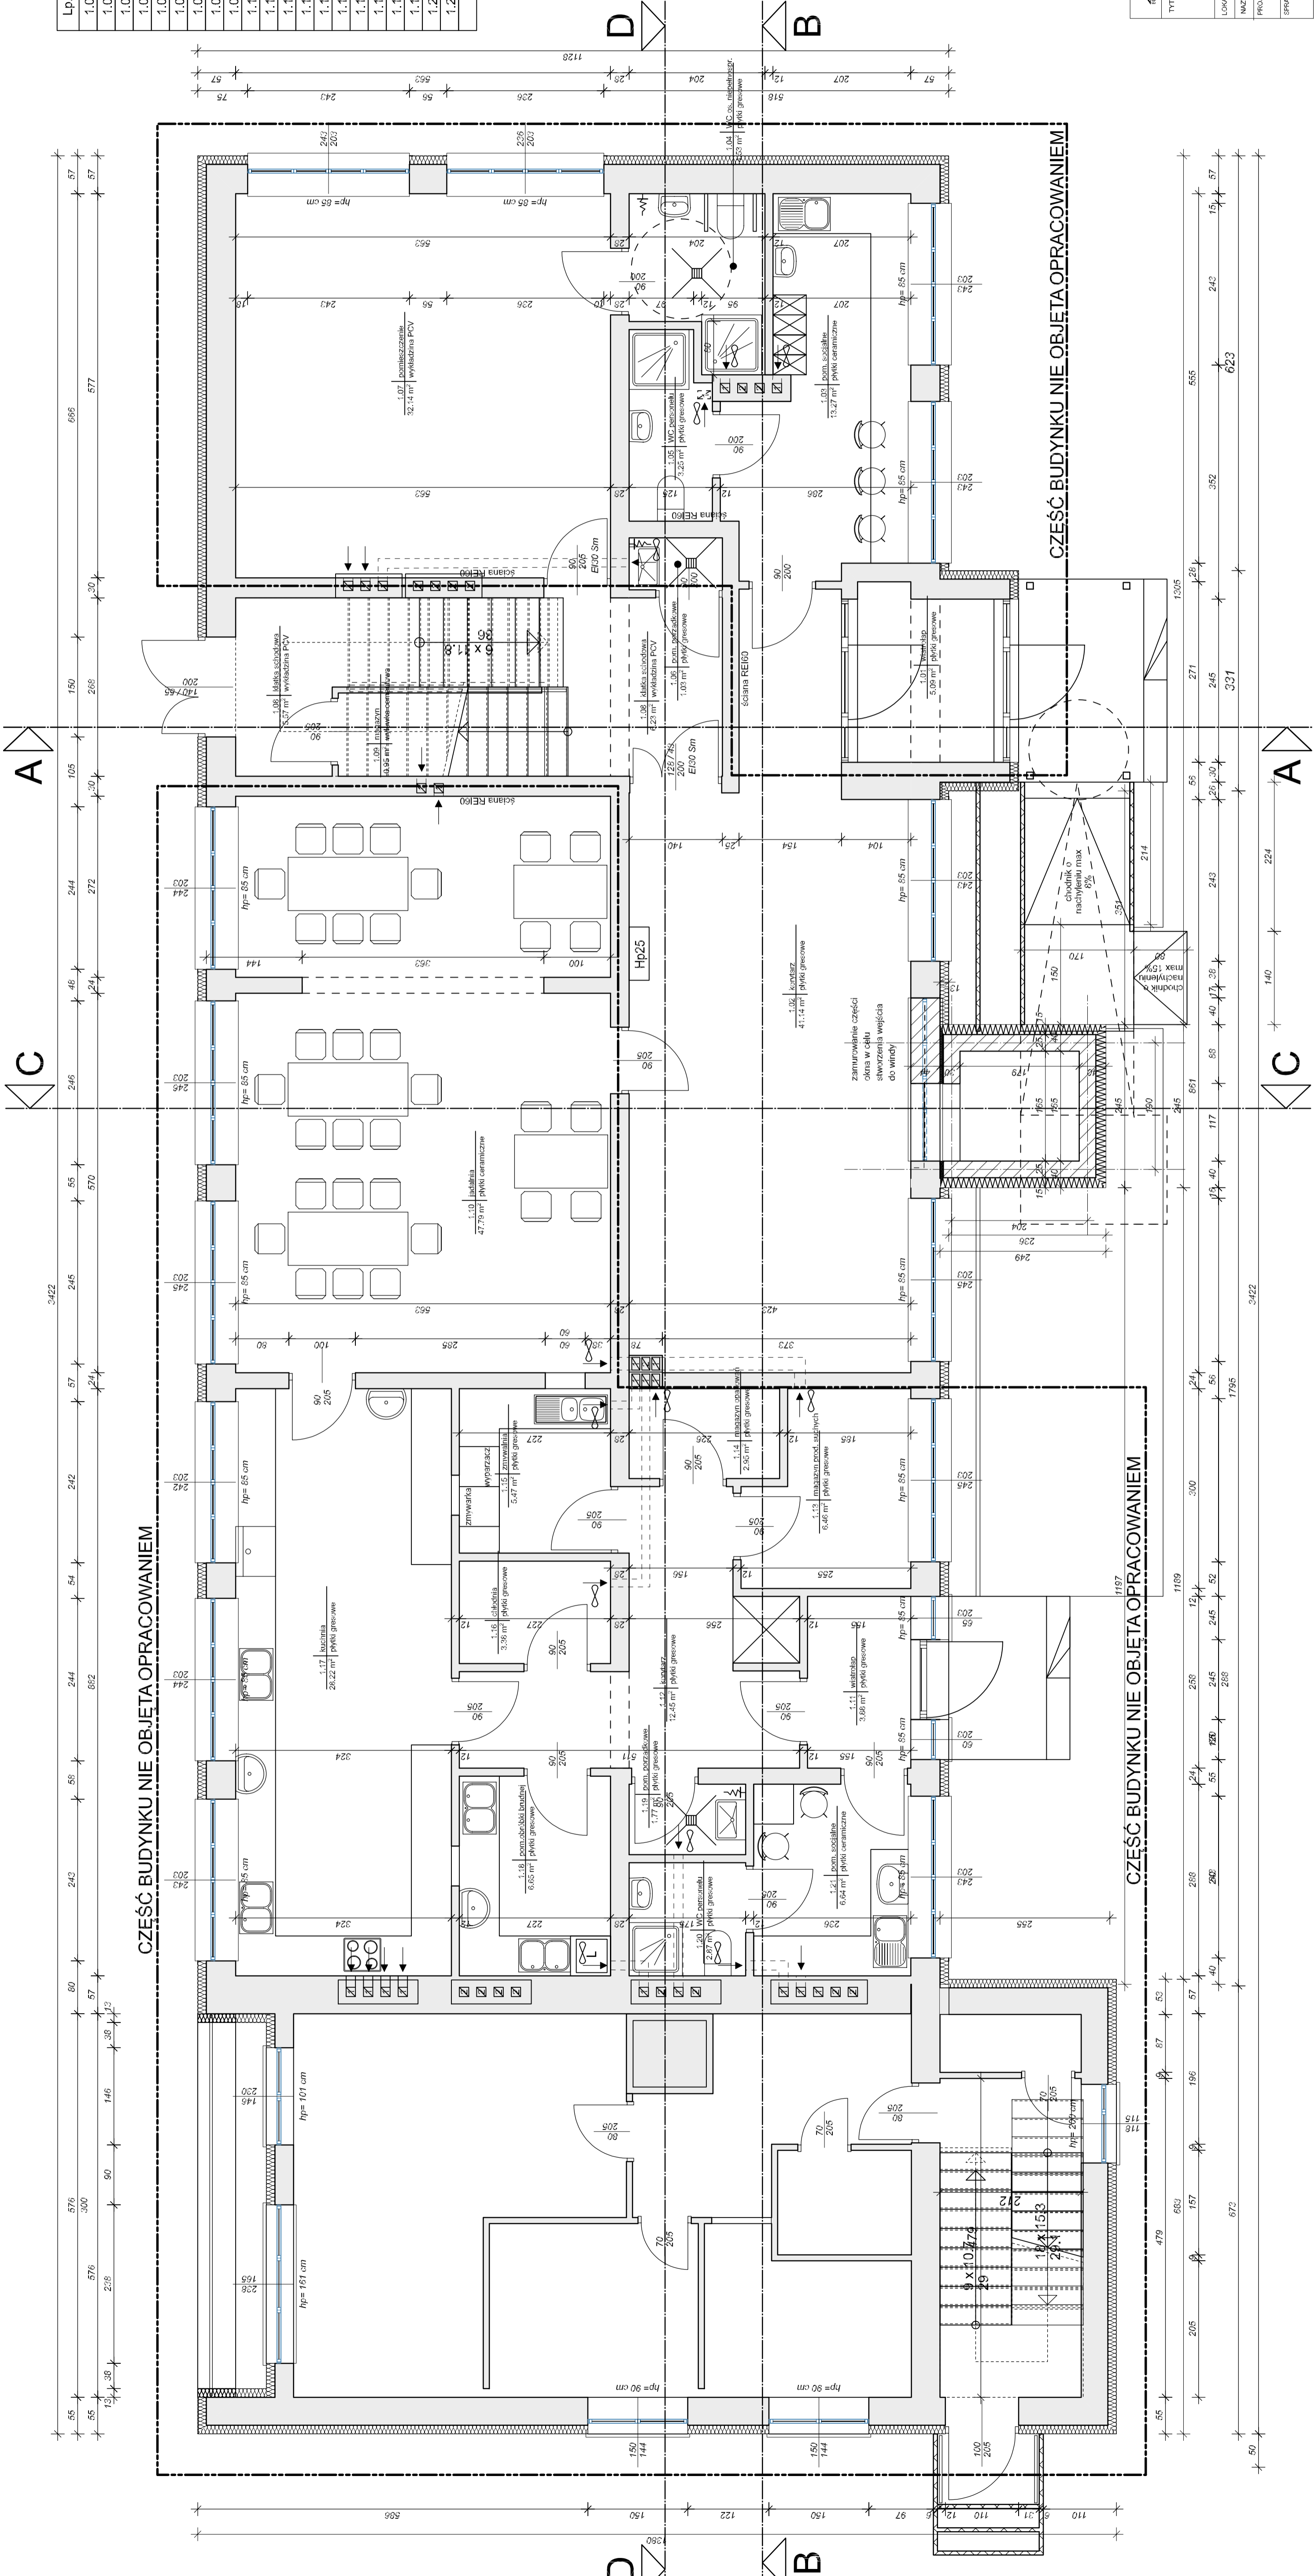


Zestawienie pomieszczeń partenu

Lp.	Pomieszczenie	pow. użytkowa
1.01	wiatrołap	5,23 m ²
1.02	korytarz	41,14 m ²
1.03	pomieszczenie socjalne	13,27 m ²
1.04	WC os. niepełnosprawne	4,53 m ²
1.05	WC personelu	3,25 m ²
1.06	pomieszczenie porządkowe	1,03 m ²
1.07	pomieszczenie	32,14 m ²
1.08	kłauka schodowa	11,80 m ²
1.09	magazyn	0,95 m ²
1.10	ładownia	47,79 m ²
1.11	wiatrołap	3,88 m ²
1.12	korytarz	12,45 m ²
1.13	magazyn produktów suchych	6,46 m ²
1.14	magazyn opakowań	2,95 m ²
1.15	zmywalnia	5,47 m ²
1.16	chłodnia	3,38 m ²
1.17	kuchnia	28,22 m ²
1.18	pom. obróbki brudnej	6,65 m ²
1.19	pomieszczenie porządkowe	1,77 m ²
1.20	WC personelu	2,87 m ²
1.21	pomieszczenie socjalne	6,64 m ²
Razem:		241,87 m ²

- Legenda:
- istniejące ściany
 - wyburzenia
 - nowe ściany windy - ściana żelbetowa + 20 cm wełny mineralnej
 - nowe ścianki ozdobowe z bloczków betonu komorowego

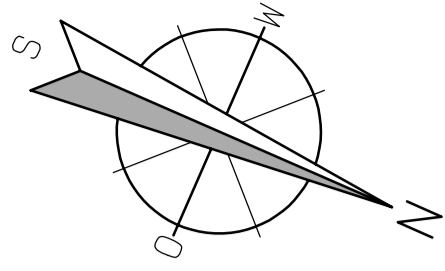

ARCHIPROJEKT
 ARCHIPROJEKT BUREAU PROJEKTOWE ANETA KUTA
 ul. Wesoła 10
 01-652 Warszawa

Tytuł projektu: ROZBUDOWA I WYKONANIE W CELU DOSTĘPNOŚCI
 DO WYMAGANIA OSÓB NIEPEŁNOSPRAWNYCH ZMIANA FUNKCJI
 UŻYTKOWANIA CZĘŚCI BUDYNKU NA CELE DZIENNEGO DOMU POMOĆ

LOKALIZACJA: ul. nr 27/64, Dzierżynin, gmina Zabłotny, powiat Warszawa

MAZOWSKA: FOLIT PARTERU STANOWIE PROJEKTOWANY
 PROJEKTANT: mgr inż. arch. Aneta Kuta
 SPRAWDZAJĄCY: mgr inż. arch. Piotr Ewa
 NIP: 527-02-020

BRANŻA: ARCHITEKTURA
 SKALA: 1:50
 RYS. NR: 08
 DATA: 06.2018 r.