
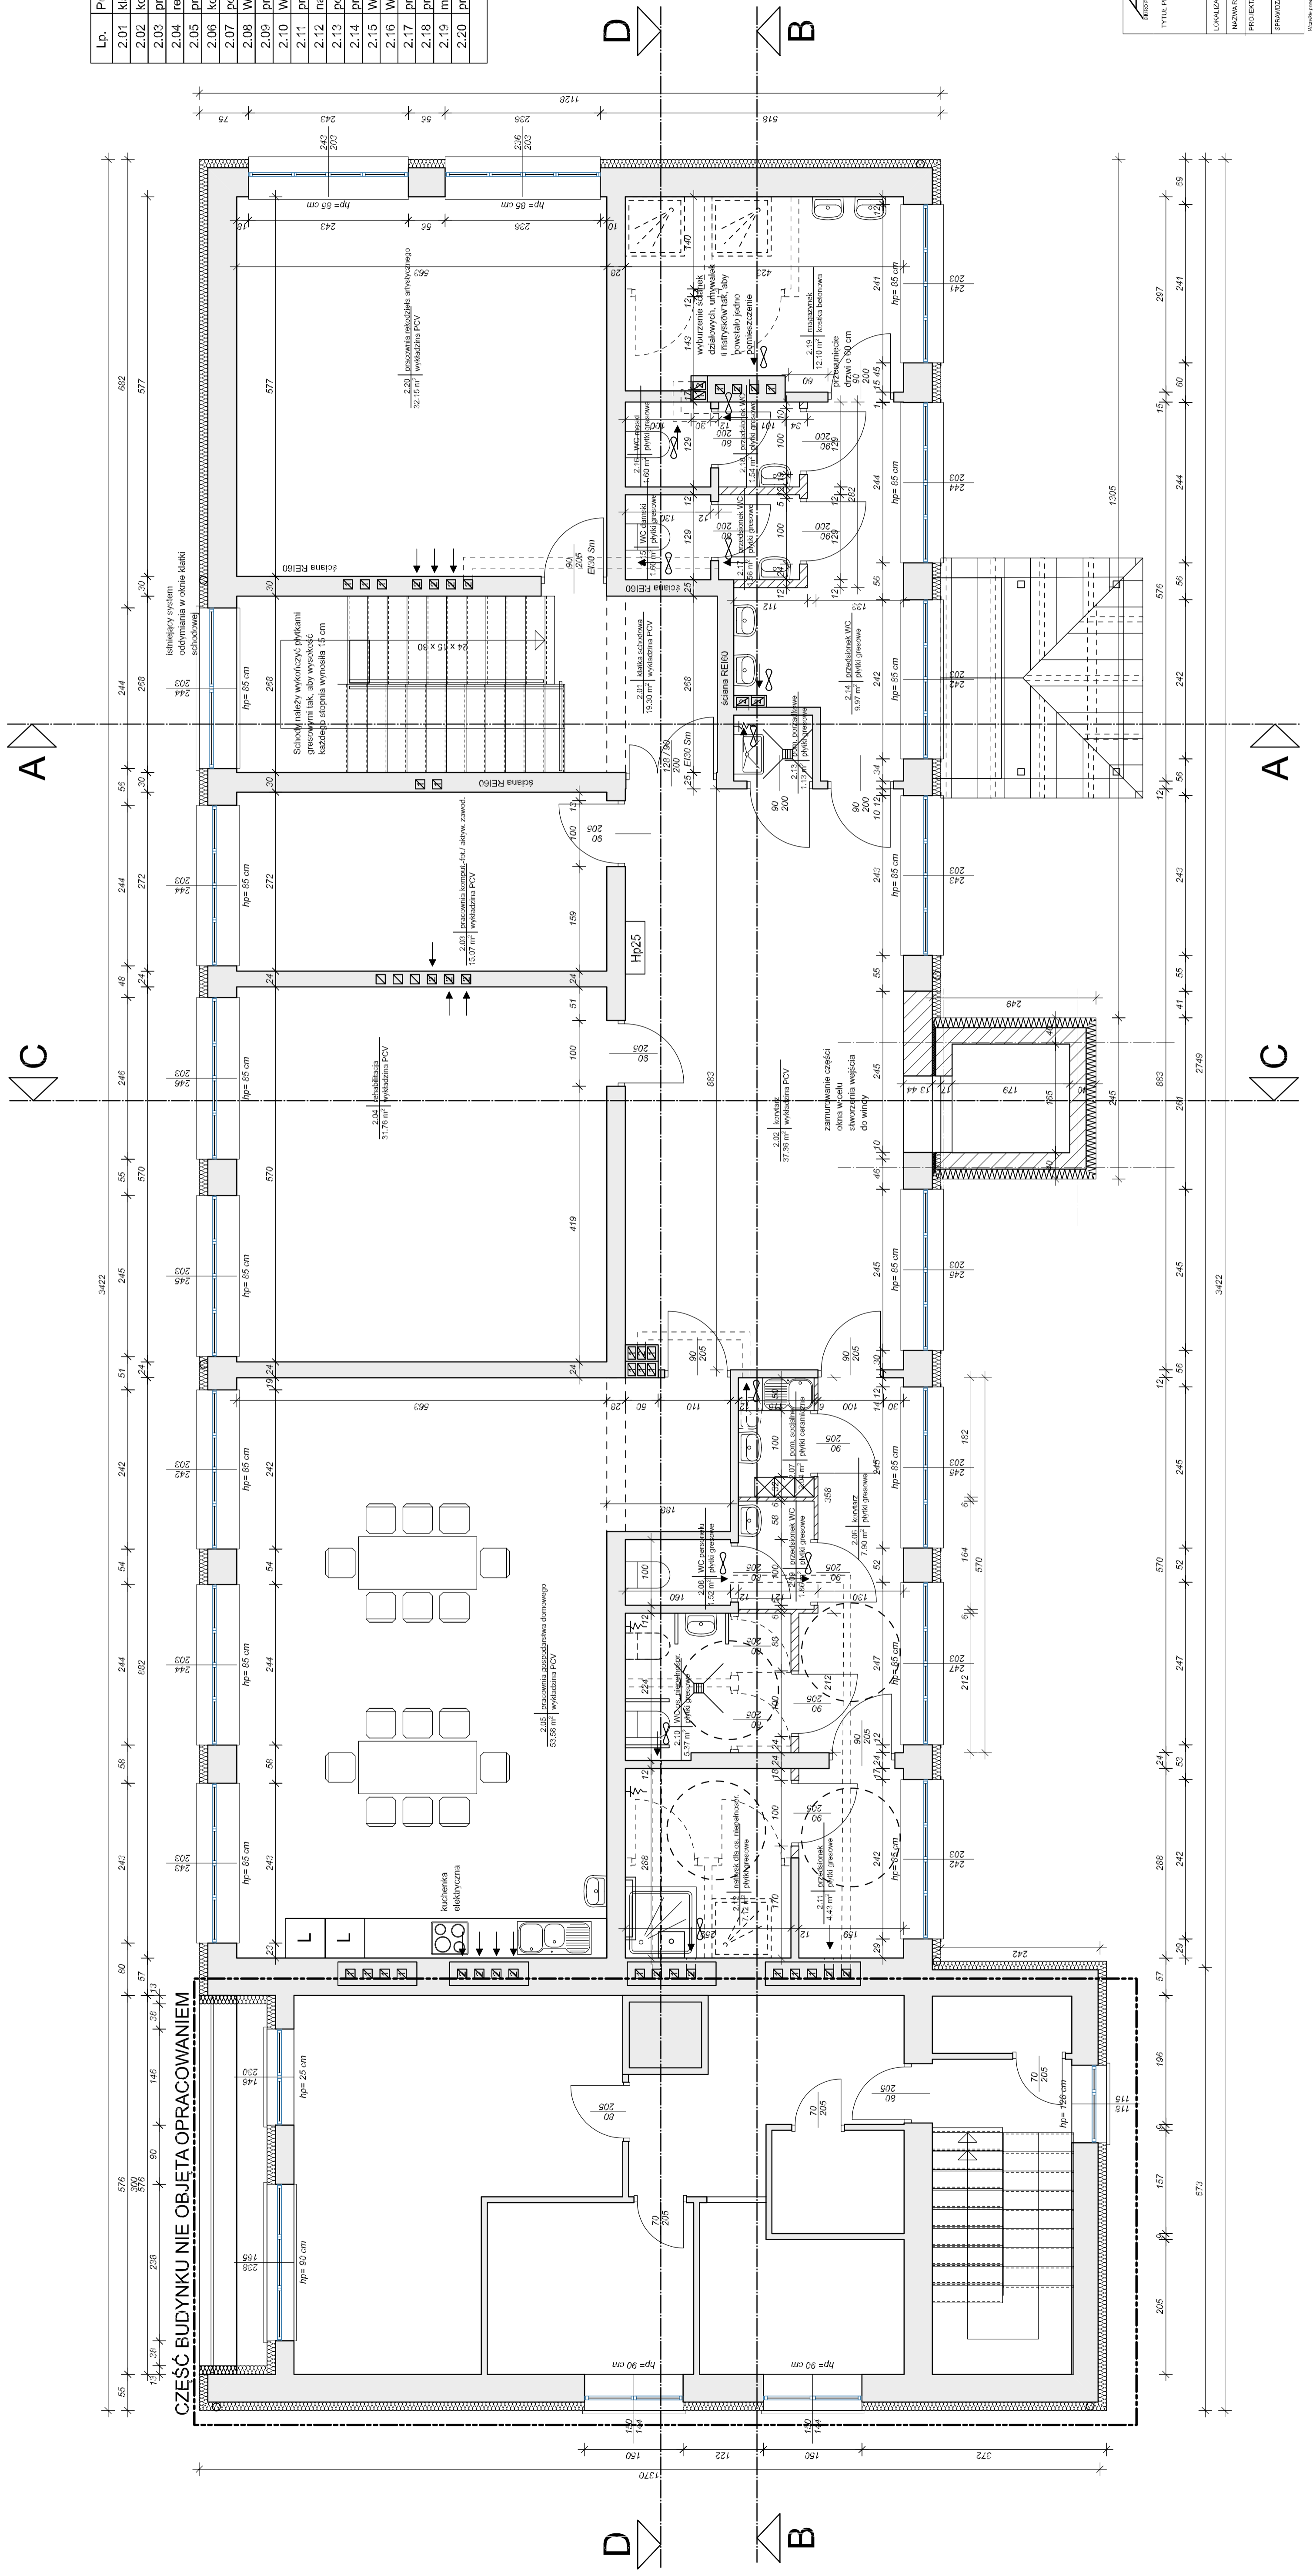


Zestawienie pomieszczeń piętra

Lp.	Pomieszczenie	pow. użytkowa
2.01	klatka schodowa	19,30 m ²
2.02	korytarz	36,36 m ²
2.03	pracownia komput.-fot./aktywiz. zawod.	15,07 m ²
2.04	rehabilitacja	31,76 m ²
2.05	pracownia gospodarstwa domowego	53,58 m ²
2.06	korytarz	7,90 m ²
2.07	pomieszczenie socjalne	2,04 m ²
2.08	WC personelu	1,52 m ²
2.09	przedsionek WC	1,86 m ²
2.10	WC dla os. niepełnosprawnych	5,37 m ²
2.11	przedsionek	4,43 m ²
2.12	natysek dla os. niepełnosprawnych	7,12 m ²
2.13	pomieszczenie porządkowe	1,13 m ²
2.14	przedsionek WC	9,97 m ²
2.15	WC damski	1,60 m ²
2.16	WC męski	1,60 m ²
2.17	przedsionek WC	1,56 m ²
2.18	przedsionek WC	1,54 m ²
2.19	magazynek	12,10 m ²
2.20	pracownia rezydenta artystycznego	32,15 m ²
Razem:		247,96 m ²

- Legenda:
- istniejące ściany
 - wyburzenia
 - nowe ściany windy - ściana żelbetonowa + 20 cm wełny mineralnej
 - nowe ścianki działawo z bloków betonu komorowego

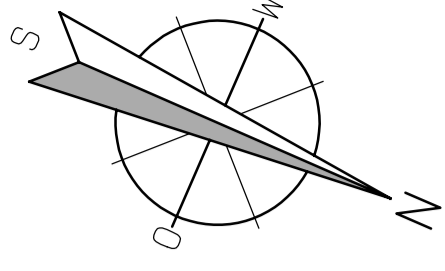

ARCHIPROJEKT
 ARCHIPROJEKT BIURO PROJEKTOWE ANETA KUTA
 ul. Wesoła 10
 01-651 Warszawa

Tytuł projektu: ROZBUDOWA I WYKONANIE WNIOSU W CELU DOSTAWIANIA
 GÓD DO WYMAGANIA OSOBE NIEPEŁNOSPRAWNYCH ZMIANA SPOSOBU
 UŻYTKOWANIA CZĘŚCI BUDYNKU NA CELE OBIEGOWEGO DOMU POMOCY

LOKALIZACJA: ul. nr 2754, Dzierżynin, gmina Żelazny, BRANZA

MAZOWSKA: FOLITPIETA
 STANBUD: PROJEKTOWY
 PROJEKTANT: mgr inż. arch. Aneta Kuta
 SPRAWDZĄCY: mgr inż. arch. Piotr Ewa
 Nr uw. 37/2020

ARCHITEKTURA
 SKALA: 1:50
 RYS. NR: 09
 DATA: 06.2018 r.