
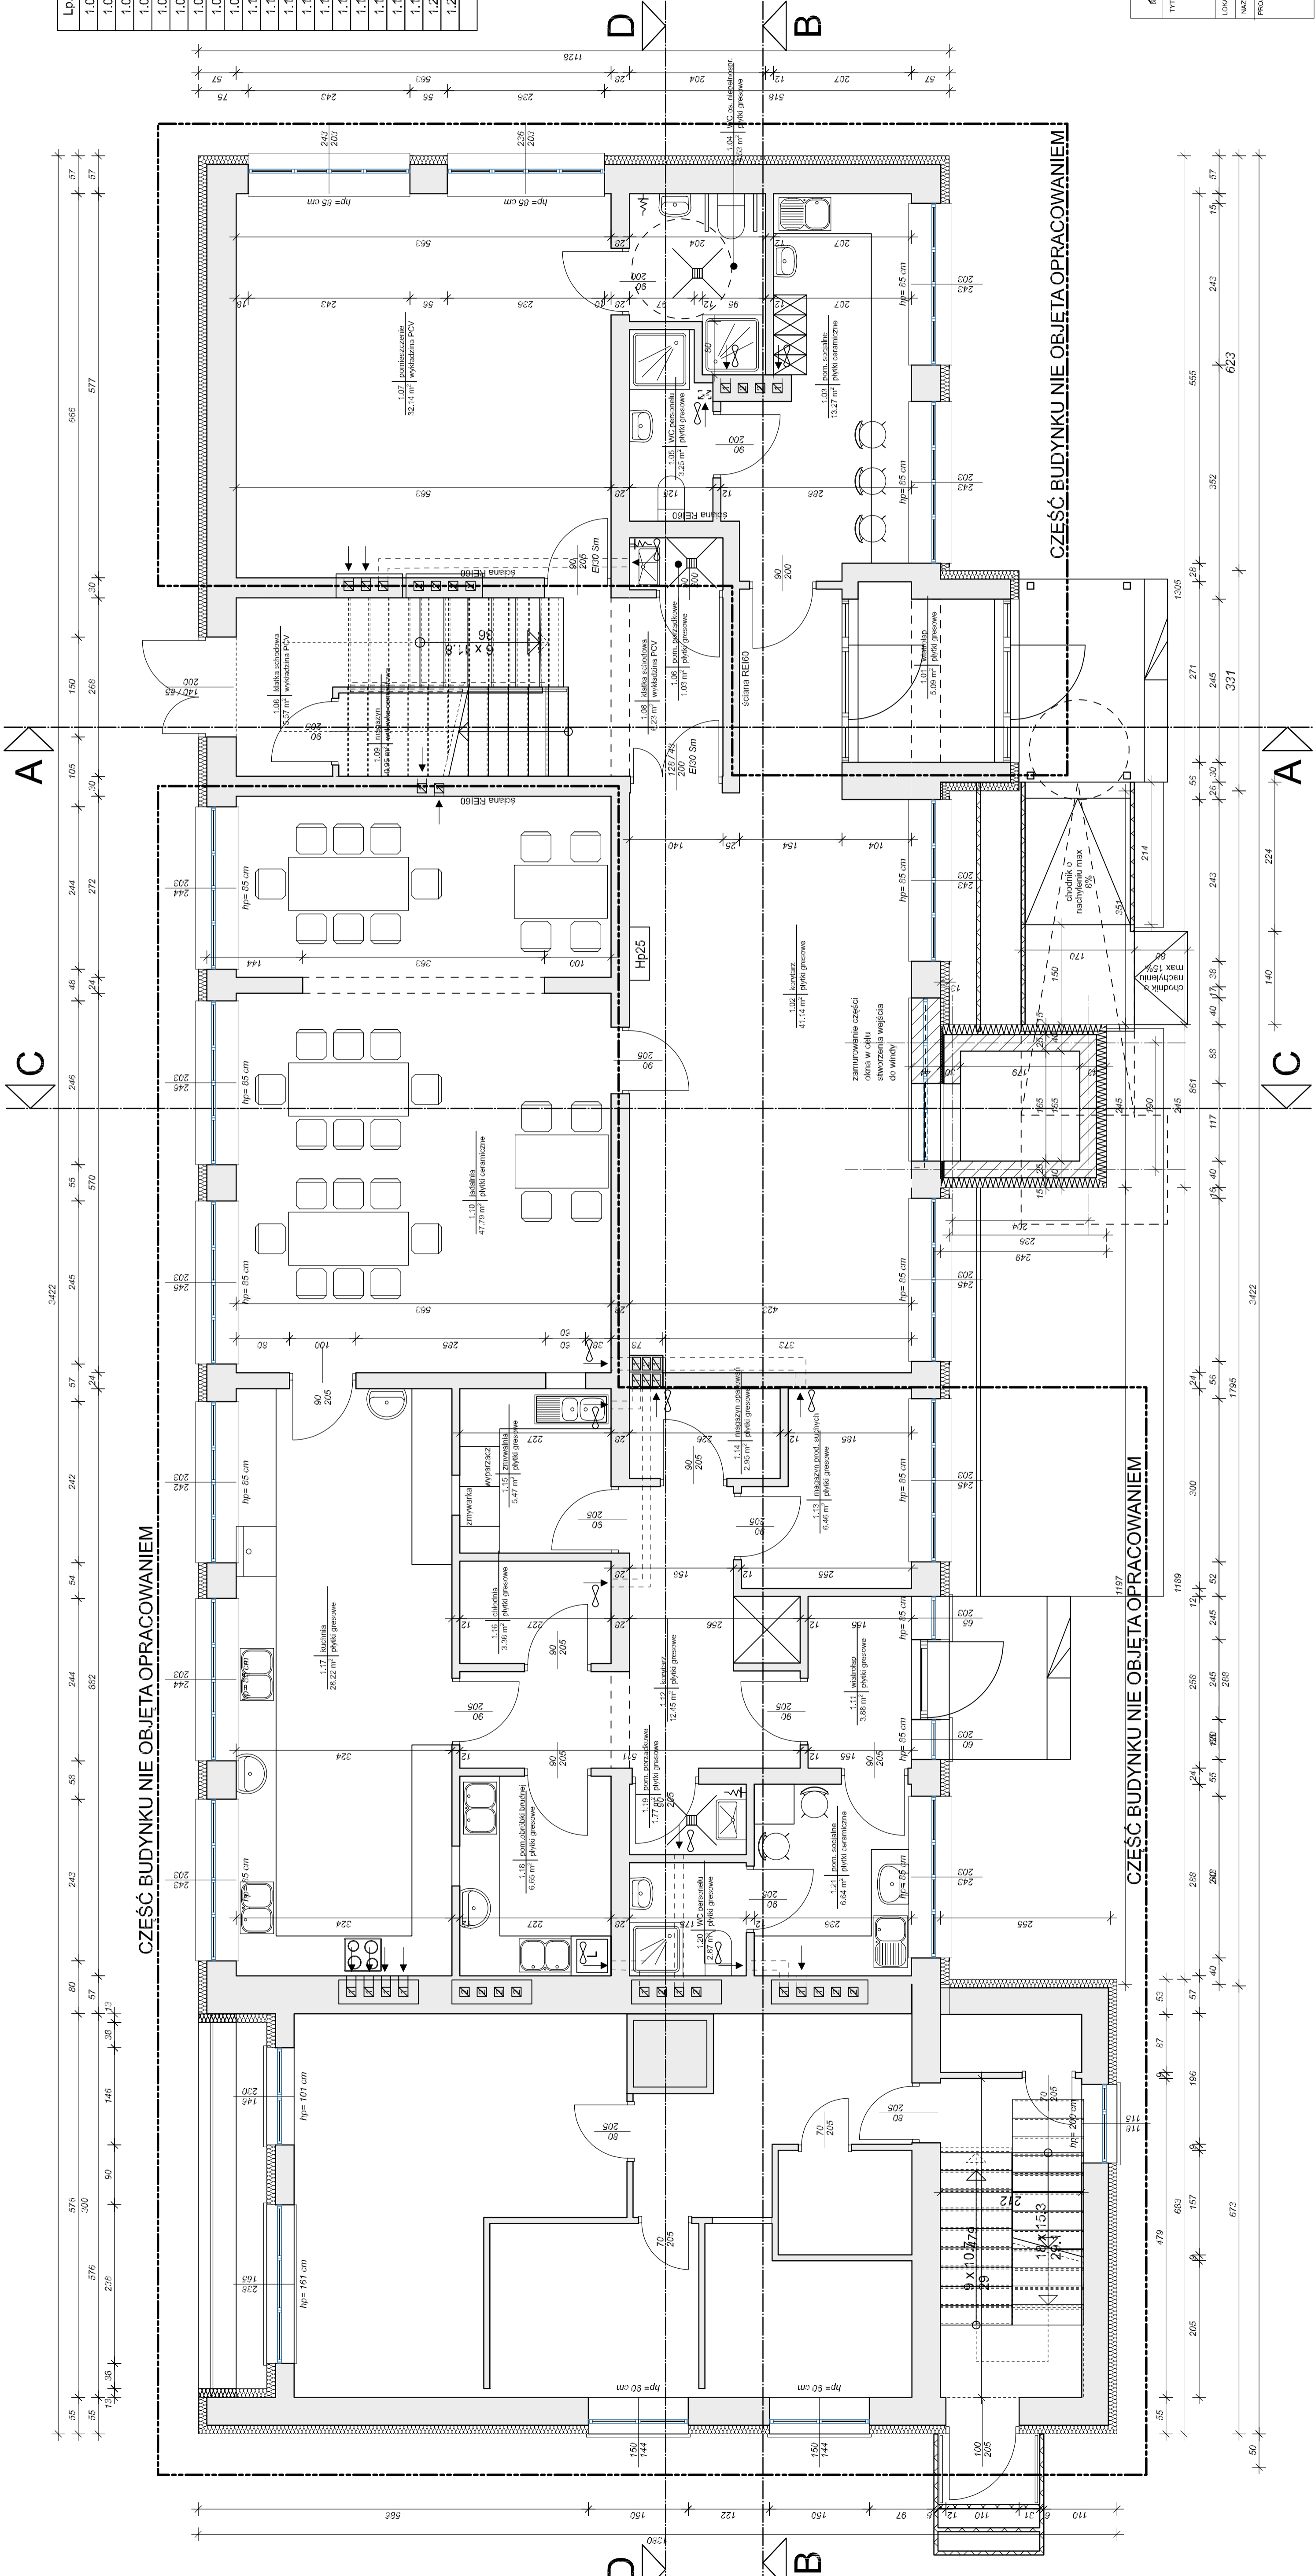


Zestawienie pomieszczeń partenu

Lp.	Pomieszczenie	pow. użytkowa
1.01	wiatrołap	5,23 m ²
1.02	korytarz	41,14 m ²
1.03	pomieszczenie socjalne	13,27 m ²
1.04	WC os. niepełnosprawne	4,55 m ²
1.05	WC personelu	3,25 m ²
1.06	pomieszczenie porządkowe	1,03 m ²
1.07	pomieszczenie	32,14 m ²
1.08	kłauka schodowa	11,80 m ²
1.09	magazyn	0,95 m ²
1.10	jadalnia	47,79 m ²
1.11	wiatrołap	3,88 m ²
1.12	korytarz	12,45 m ²
1.13	magazyn produktów suchych	6,46 m ²
1.14	magazyn opakowań	2,95 m ²
1.15	zmywalnia	5,47 m ²
1.16	chłodnia	3,38 m ²
1.17	kuchnia	28,22 m ²
1.18	pom. obróbki brudnej	6,65 m ²
1.19	pomieszczenie porządkowe	1,77 m ²
1.20	WC personelu	2,87 m ²
1.21	pomieszczenie socjalne	6,64 m ²
Razem:		241,87 m ²

Uwaga:
Projekt branzy architektonicznej należy rozpatrywać
wraz ze wszystkimi pozostałymi branżami.
Konstrukcja zgodnie z projektem branżowym
konstrukcyjnym.
Należy uwzględnić przejścia i piony instalacyjne
zgodnie z projektami branżowymi.

- Legenda:
- istniejące ściany
 - wyburzenia
 - nowe ściany windy - ściana żelbetowa + 20 cm wełny mineralnej
 - nowe ścianki ozdobne z bloków betonu komorowego

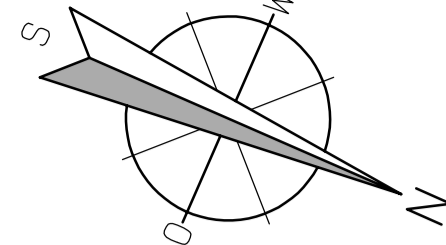

ARCHITEKTURA
ARCHIPROJEKT BIURO PROJEKTOWE ANETA KUTA
ul. Niezłoty 10
01-654 Warszawa




PROJEKTANT: inż. arch. Aneta Kuta
NIP: 14-10-174
WYKONAWCA: inż. arch. Aneta Kuta
SKALA: 1:50
RYS. NR: 02
DATA: 10.2018 r.