


PRZEKRÓJ C-C

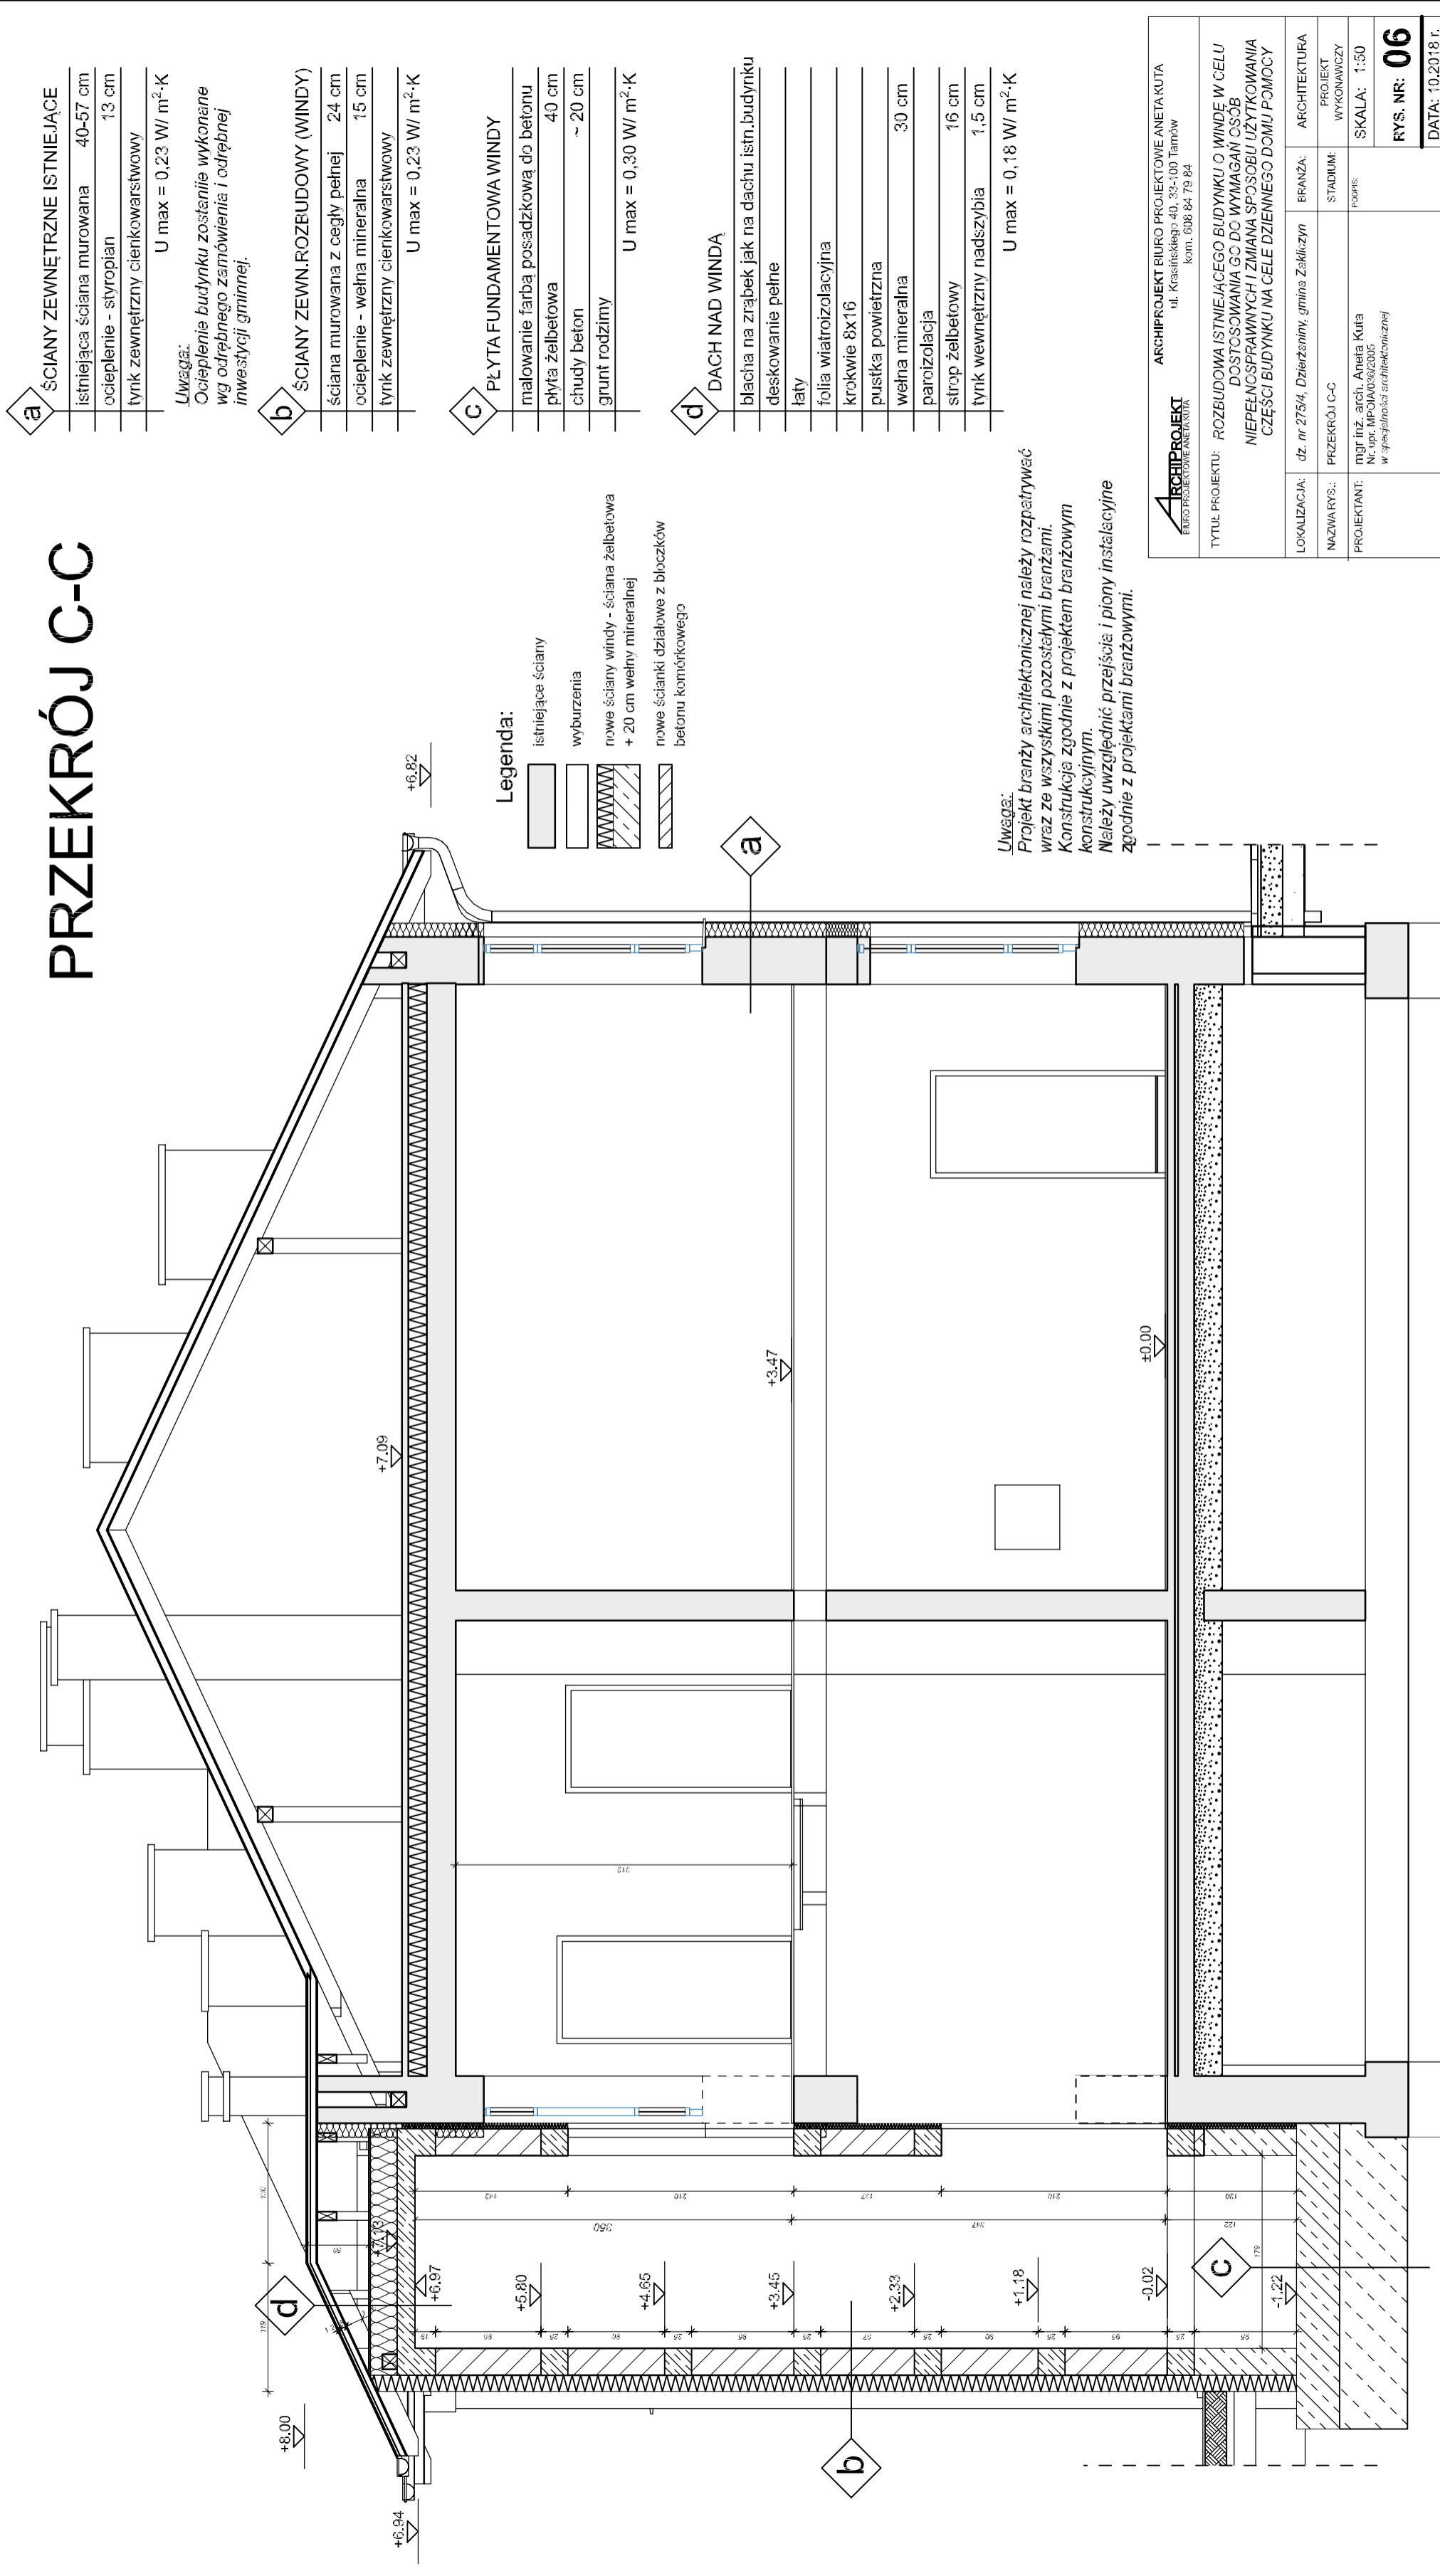

ARCHIPROJEKT EURO PROJEKTOWE ANETA KUTA ul. Krasieńskiego 40, 32-100 Tarnów kom. 608 84 79 84	
TYTUŁ PROJEKTU: ROZBUDOWA ISTNIEJĄCEGO BUDYNKU O WINDE W CELU DOSZCZEWANIA GO DO WYMAGANI CSÓB NIEPEŁNOSPRAWNYCH I ZMIANA SPOSOBU UŻYTKOWANIA CZĘŚCI BUDYNKU NA CELE DZIENNEGO DOMU POMOCY	
LOKALIZACJA:	dz. nr 275/4, Dzierżynin, gmina Zaskalczyn
NAZWA RYSU:	PRZEKRÓJ C-C
PROJEKTANT:	mjr inż. arch. Aneta Kuta Nr. upr. MP/01A/05/2005 w specjalności architektonicznej
BRANŻA:	ARCHITEKTURA
STADIUM:	PROJEKT WYKONAWCZY
POPSIS:	SKALA: 1:50
	RYS. NR: 06
	DATA: 10.2018 r.